


东莞市麻涌新中心区控制性详细规划

REGULATORY PLAN OF THE NEW CENTER DISTRICT IN MA CHONG.DONG GUAN

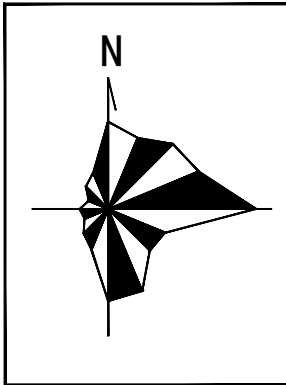


0 100 300 700m

用地规划图

图例

- 二类居住用地
- 商住混合用地
- 幼儿园及中小学用地
- 行政办公用地
- 商业金融业用地
- 文化娱乐用地
- 体育用地
- 医疗卫生用地
- 教育科研设计用地
- 道路用地
- 广场用地
- 社会停车场库用地
- 地下公共停车场
- 变电站
- 雨污水泵站
- 基层环境卫生用地
- 其他市政公用设施用地
- 长途客运站用地
- 轨道选线
- 轨道线位
- 轨道站点
- 公共绿地
- 防护绿地
- 水域
- 耕地
- 麻涌TOD站单元范围
- 规划界线
- 生态控制线

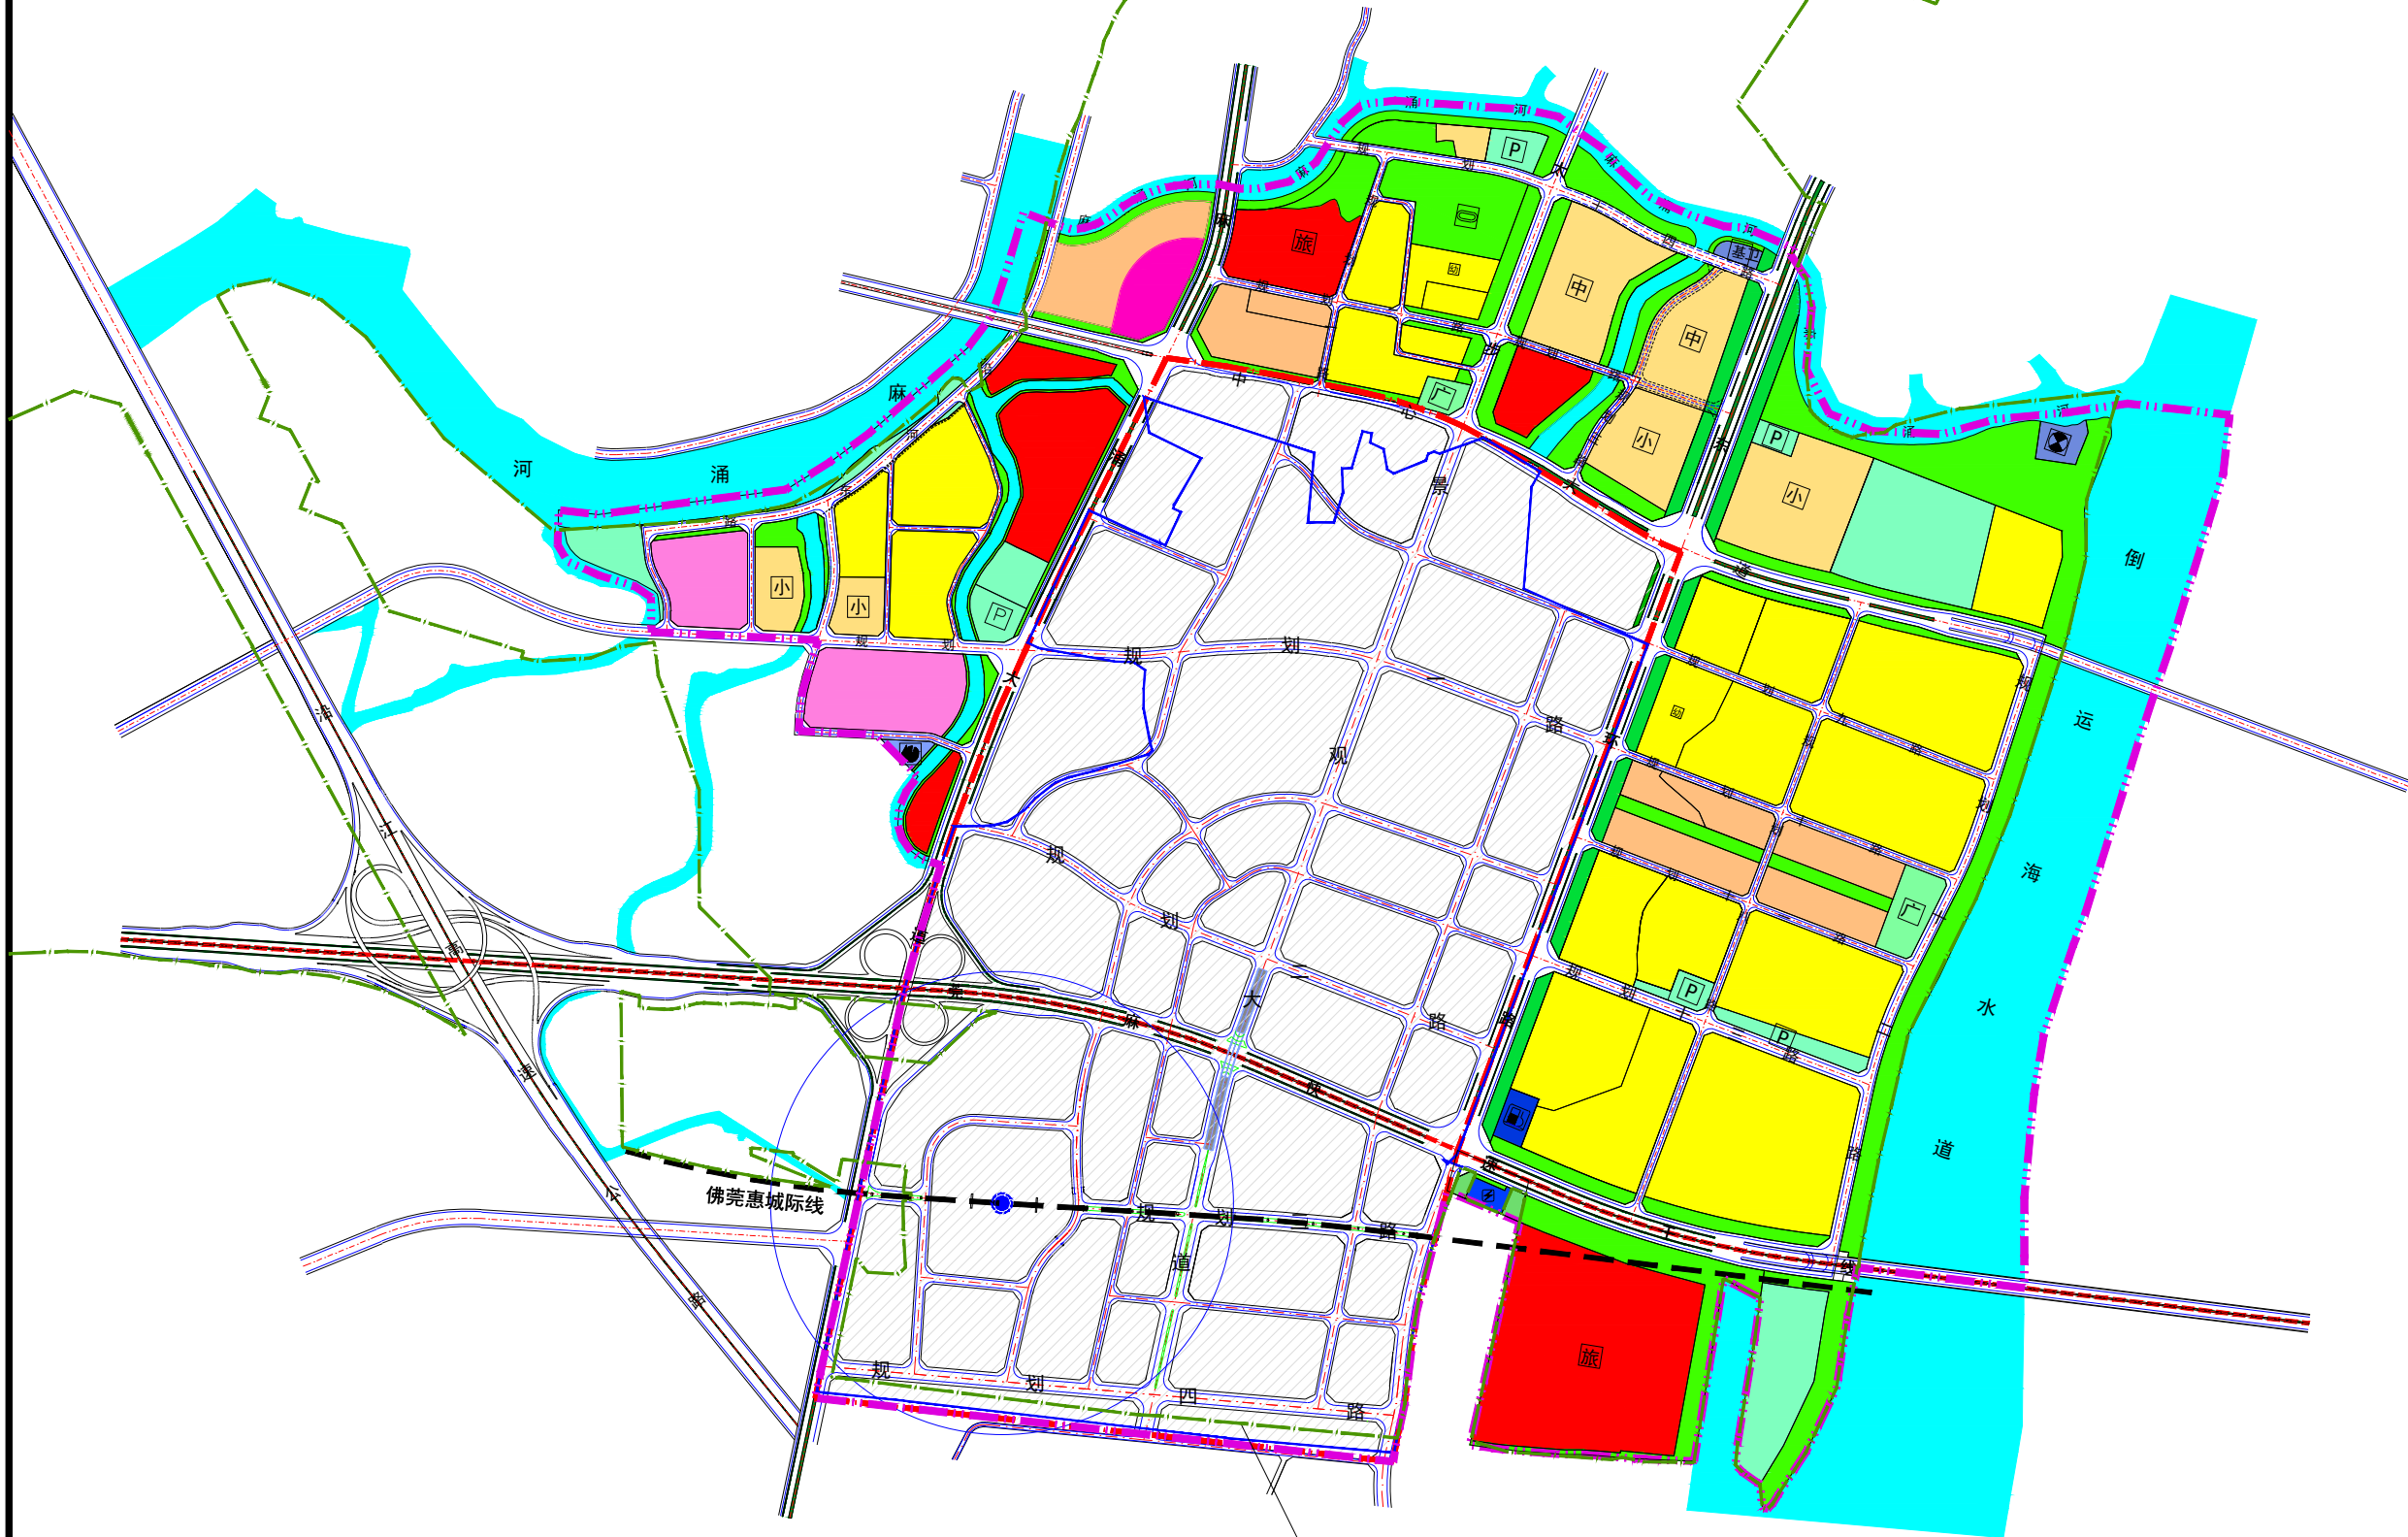

麻涌TOD范围内规划方案以“水乡功能区中心启动区麻涌站单元控制性详细规划”为准