



望牛墩镇新城市中心地区控制性详细规划

THE REGULATORY PLAN OF THE CENTRAL AREA OF WANG NIU DUN TOWN,DONG GUAN CITY

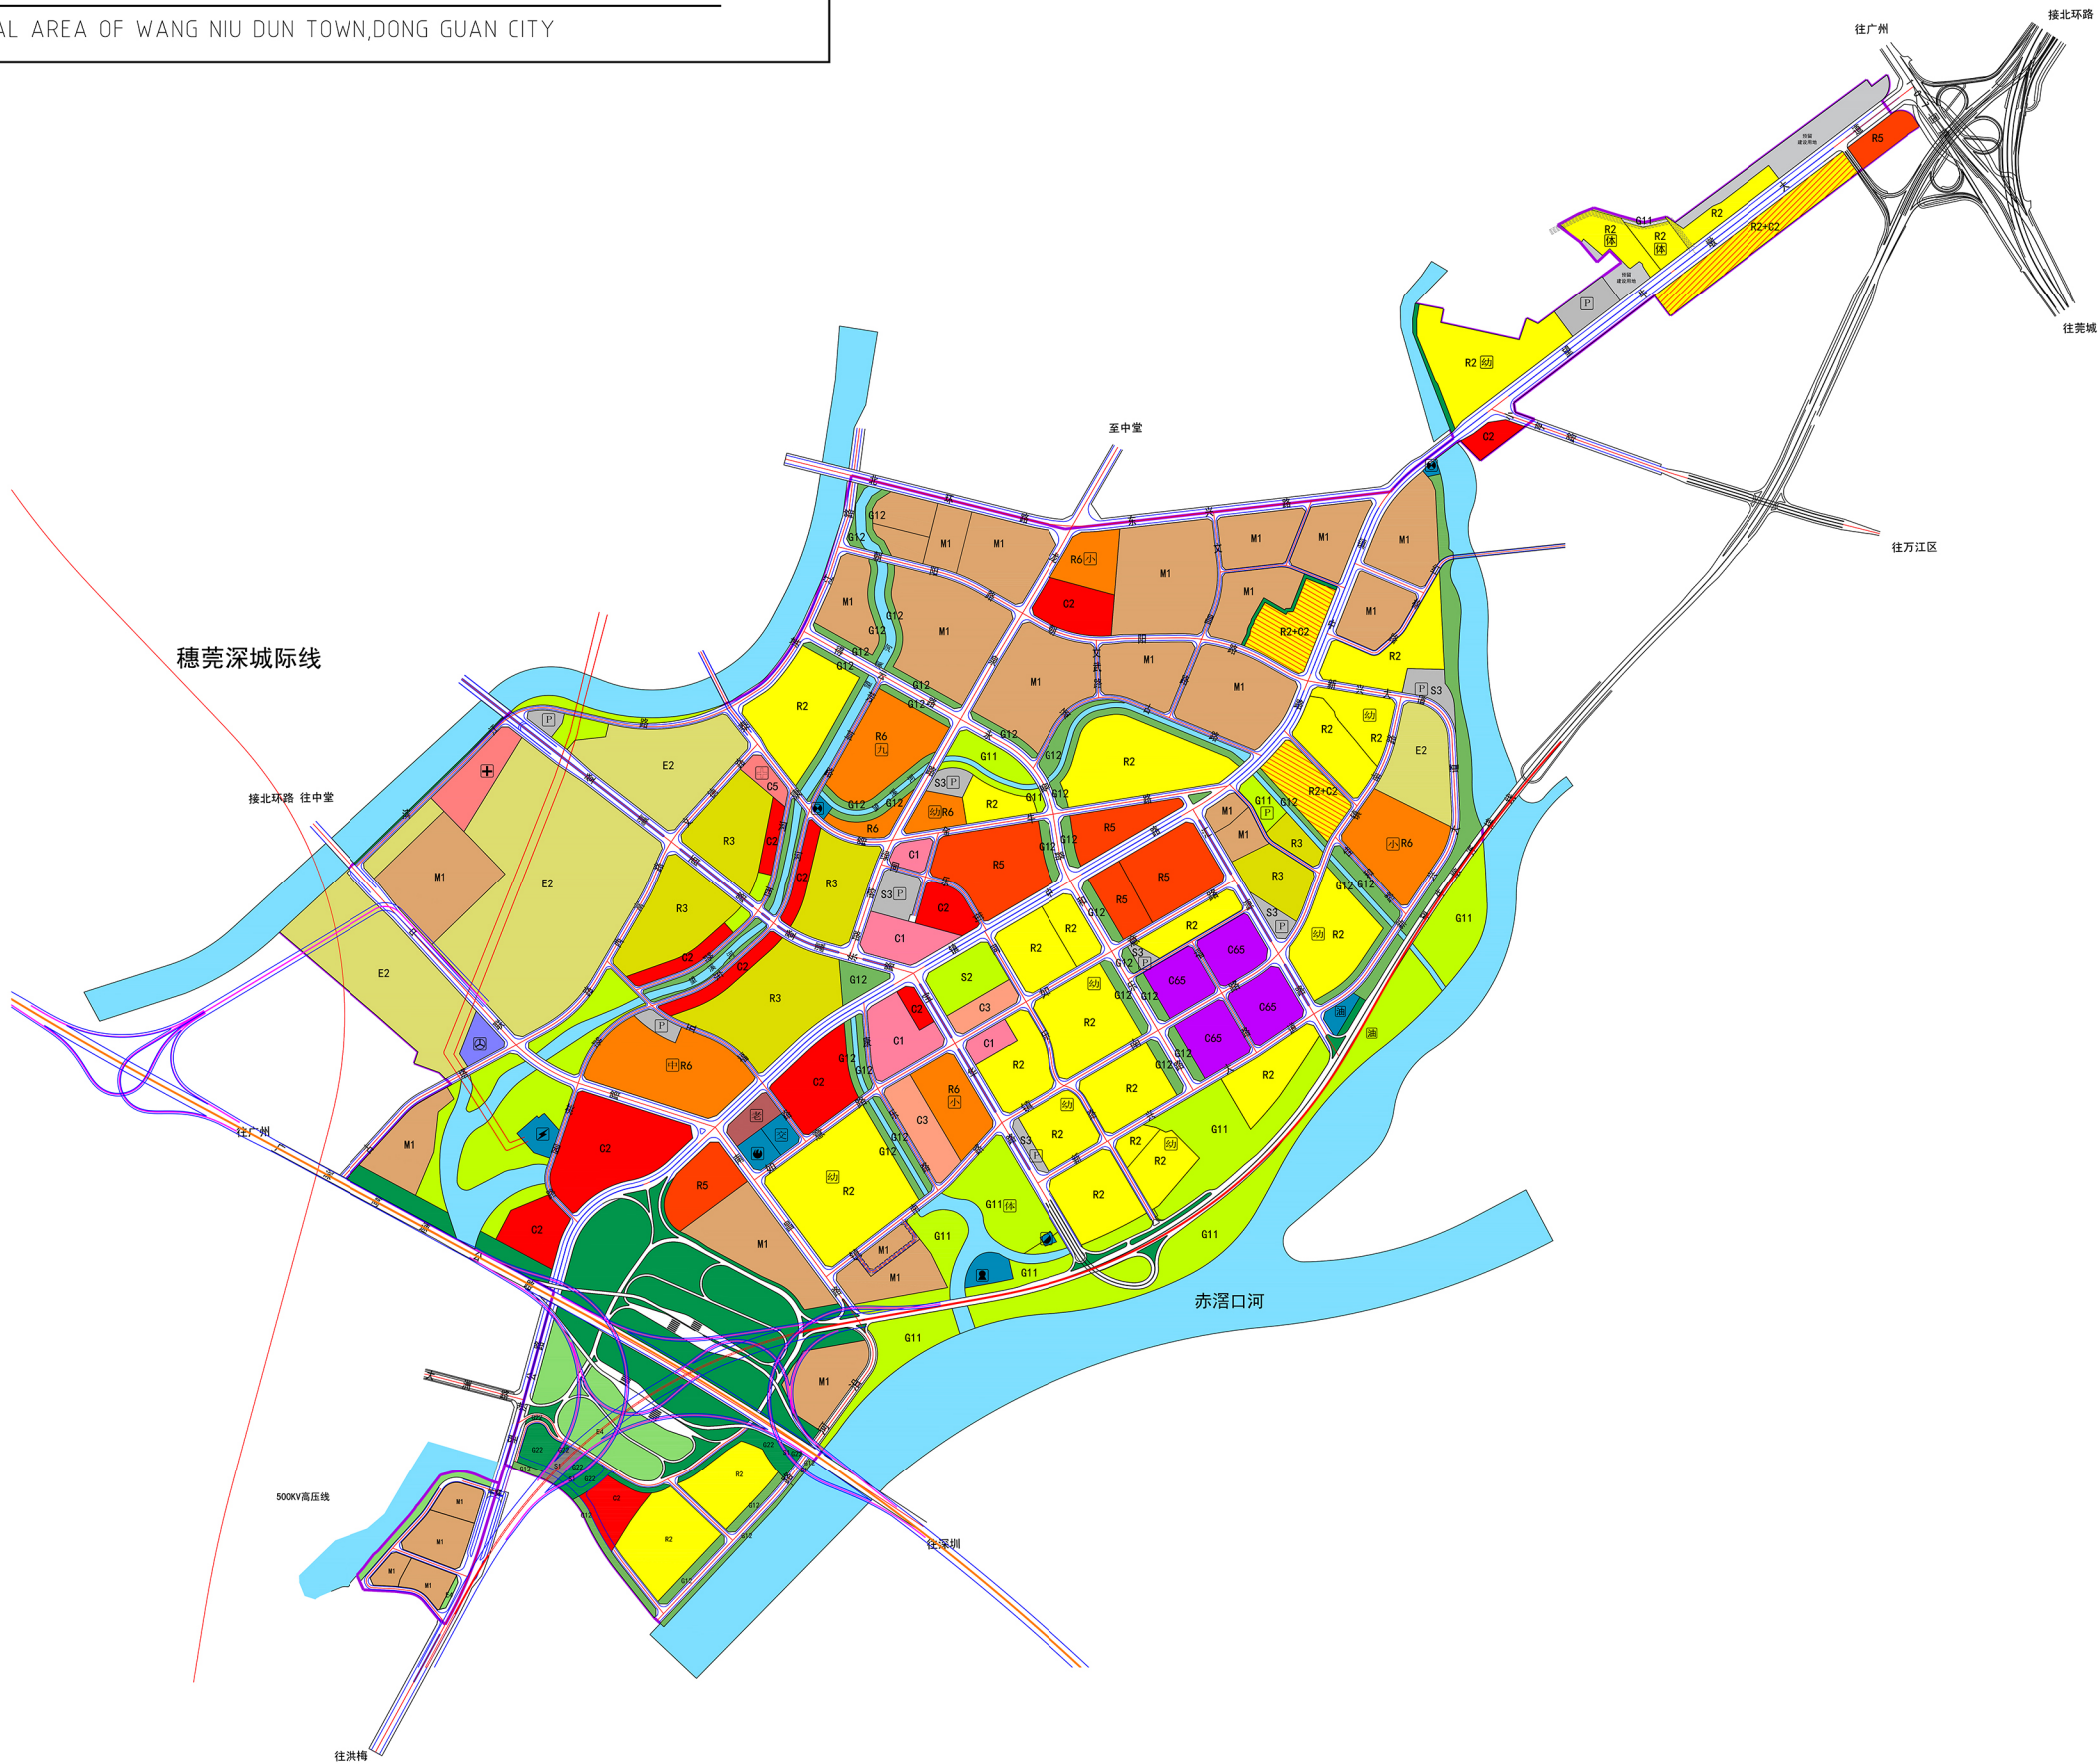

图例

- | | |
|-----|-----------|
| R2 | 二类居住用地 |
| R3 | 三类居住用地 |
| R5 | 商住混合用地 |
| R6 | 中小学及幼儿园用地 |
| C1 | 行政办公用地 |
| C2 | 商业金融业用地 |
| C3 | 文化娱乐用地 |
| C5 | 医疗卫生用地 |
| C65 | 科研设计用地 |
| C9 | 其他公共设施用地 |
| M1 | 工业用地 |
| W1 | 仓储用地 |
| T23 | 长途客运用地 |
| S1 | 道路用地 |
| S2 | 广场用地 |
| S3 | 社会停车场库用地 |
| U | 市政公用设施用地 |
| G11 | 公园用地 |
| G12 | 街头绿地 |
| G22 | 防护绿地 |
| E1 | 水域 |
| E2 | 耕地 |
| E4 | 林地 |
| E6 | 城镇建设用地 |
| | 预留建设用地 |
| | 道路 |
| | 规划区界线 |
| | 弹性道路 |
| 幼 | 托幼 |
| 中 | 初中 |
| 小 | 小学 |
| 九 | 九年一贯制学校 |
| ★ | 镇政府 |
| + | 门诊部 |
| + | 医院 |
| 老 | 敬老院 |
| ⬇ | 长途客运站 |
| P | 社会停车场 |
| ⚡ | 变电站 |
| 🚒 | 消防站 |
| 🏞 | 体育公园 |
| 💧 | 给排水泵站 |
| 💧 | 污水提升泵站 |
| 🔥 | 燃气调压站 |

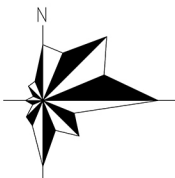

0M 150M 300M 600M