

东莞市望牛墩镇新联片区控制性详细规划

地块编码图

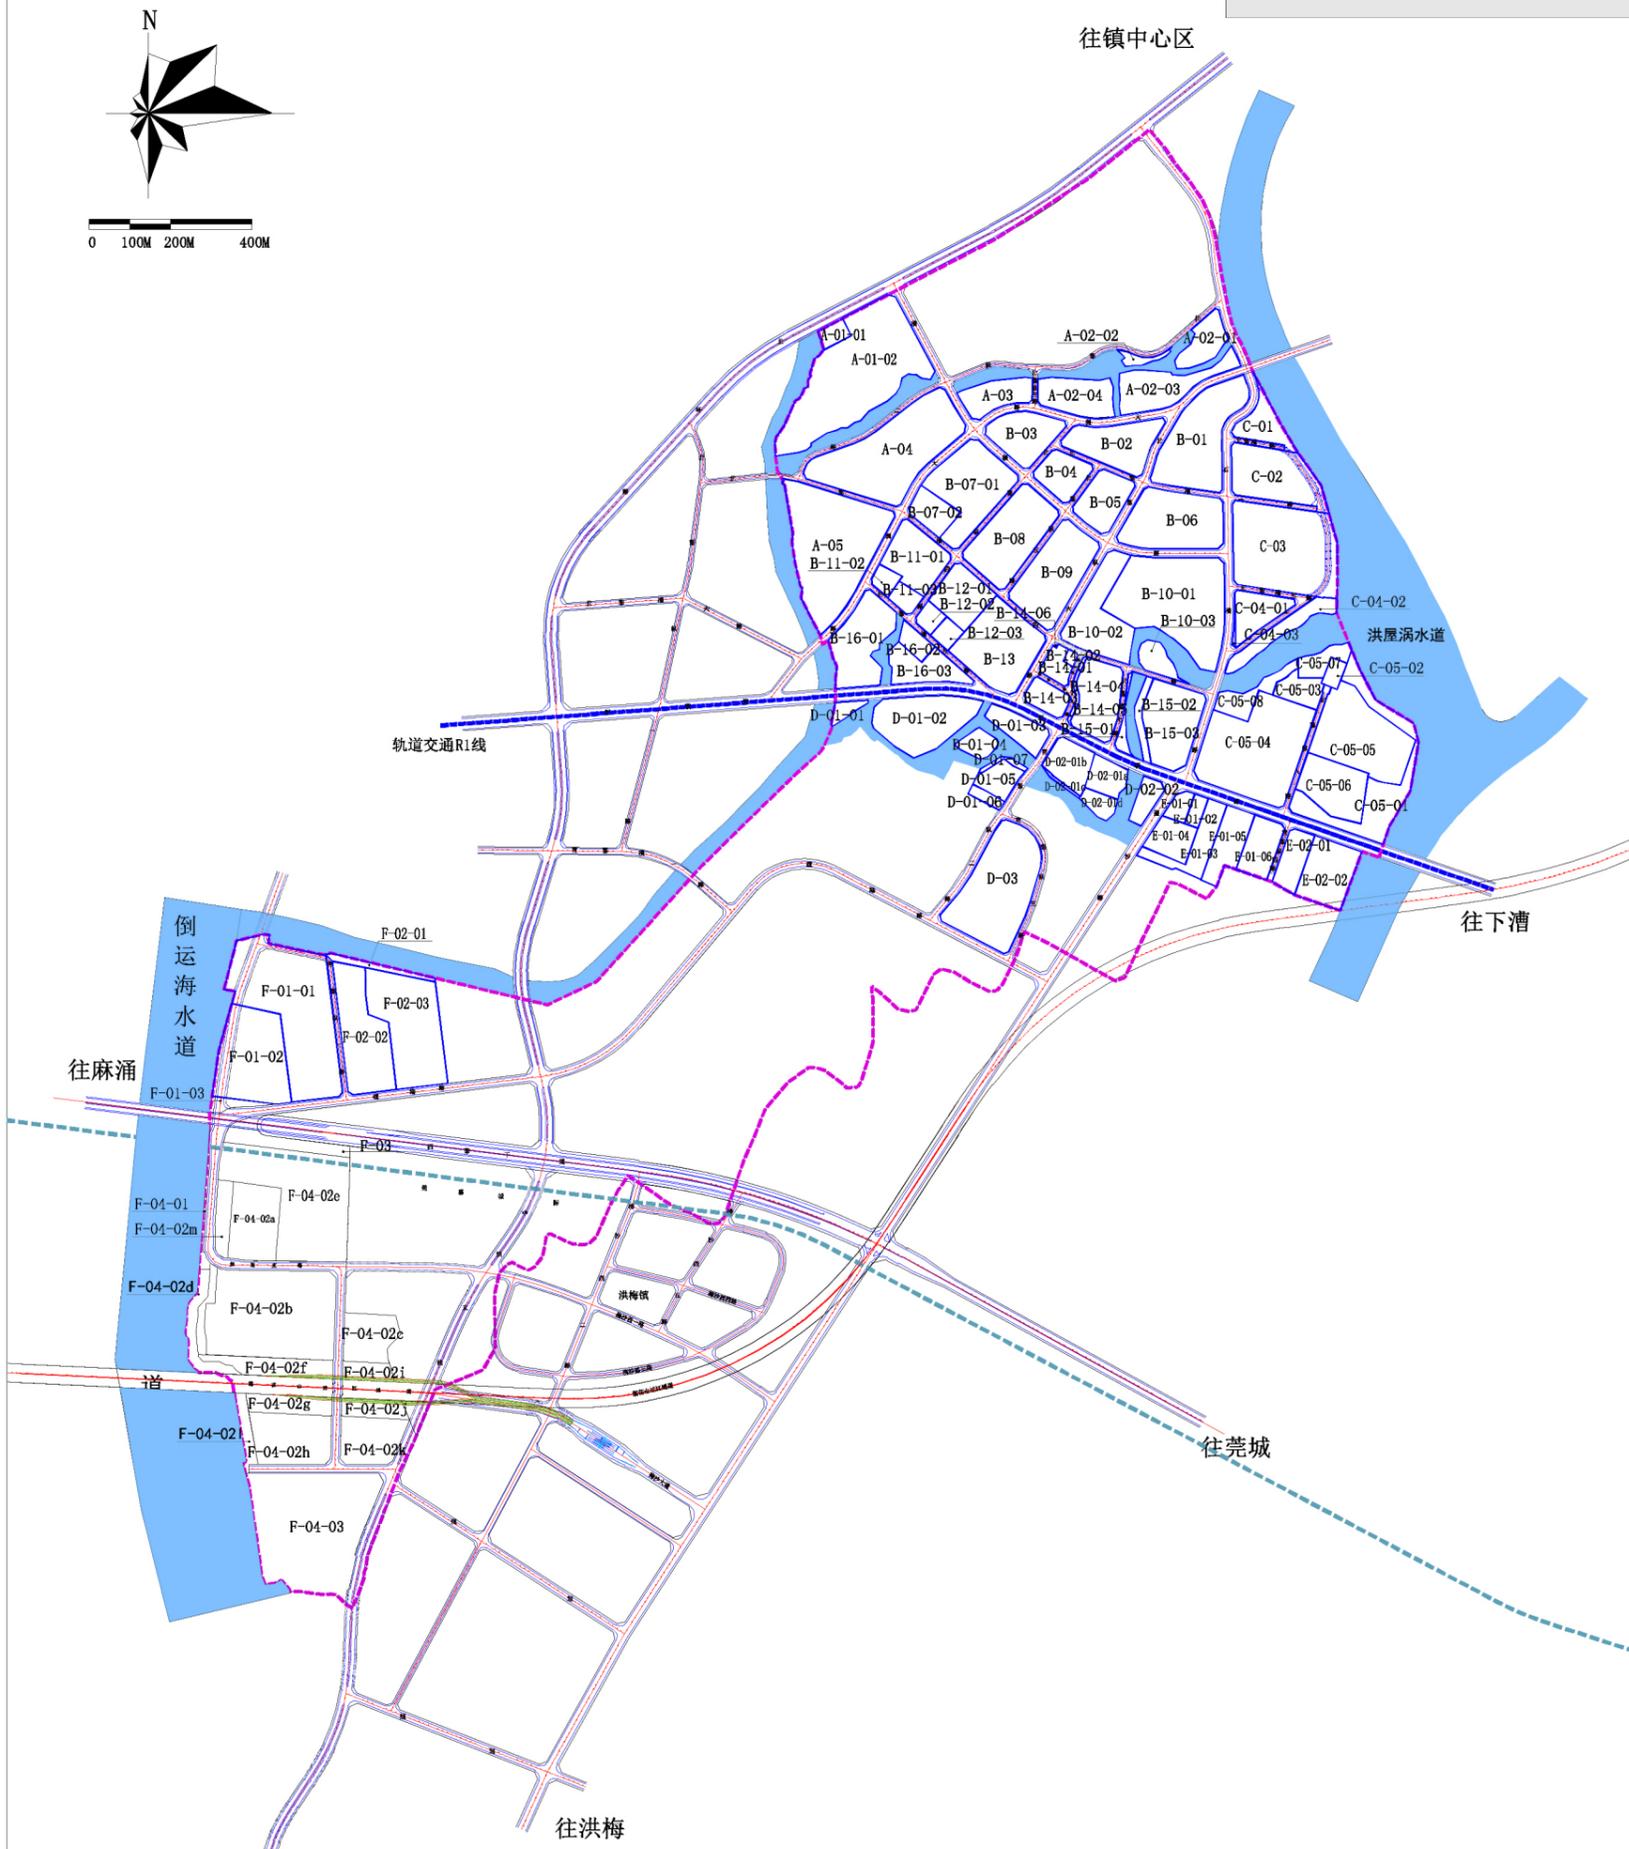


图
例