

东莞市洪梅镇河西片区控制性详细规划

土地利用规划图

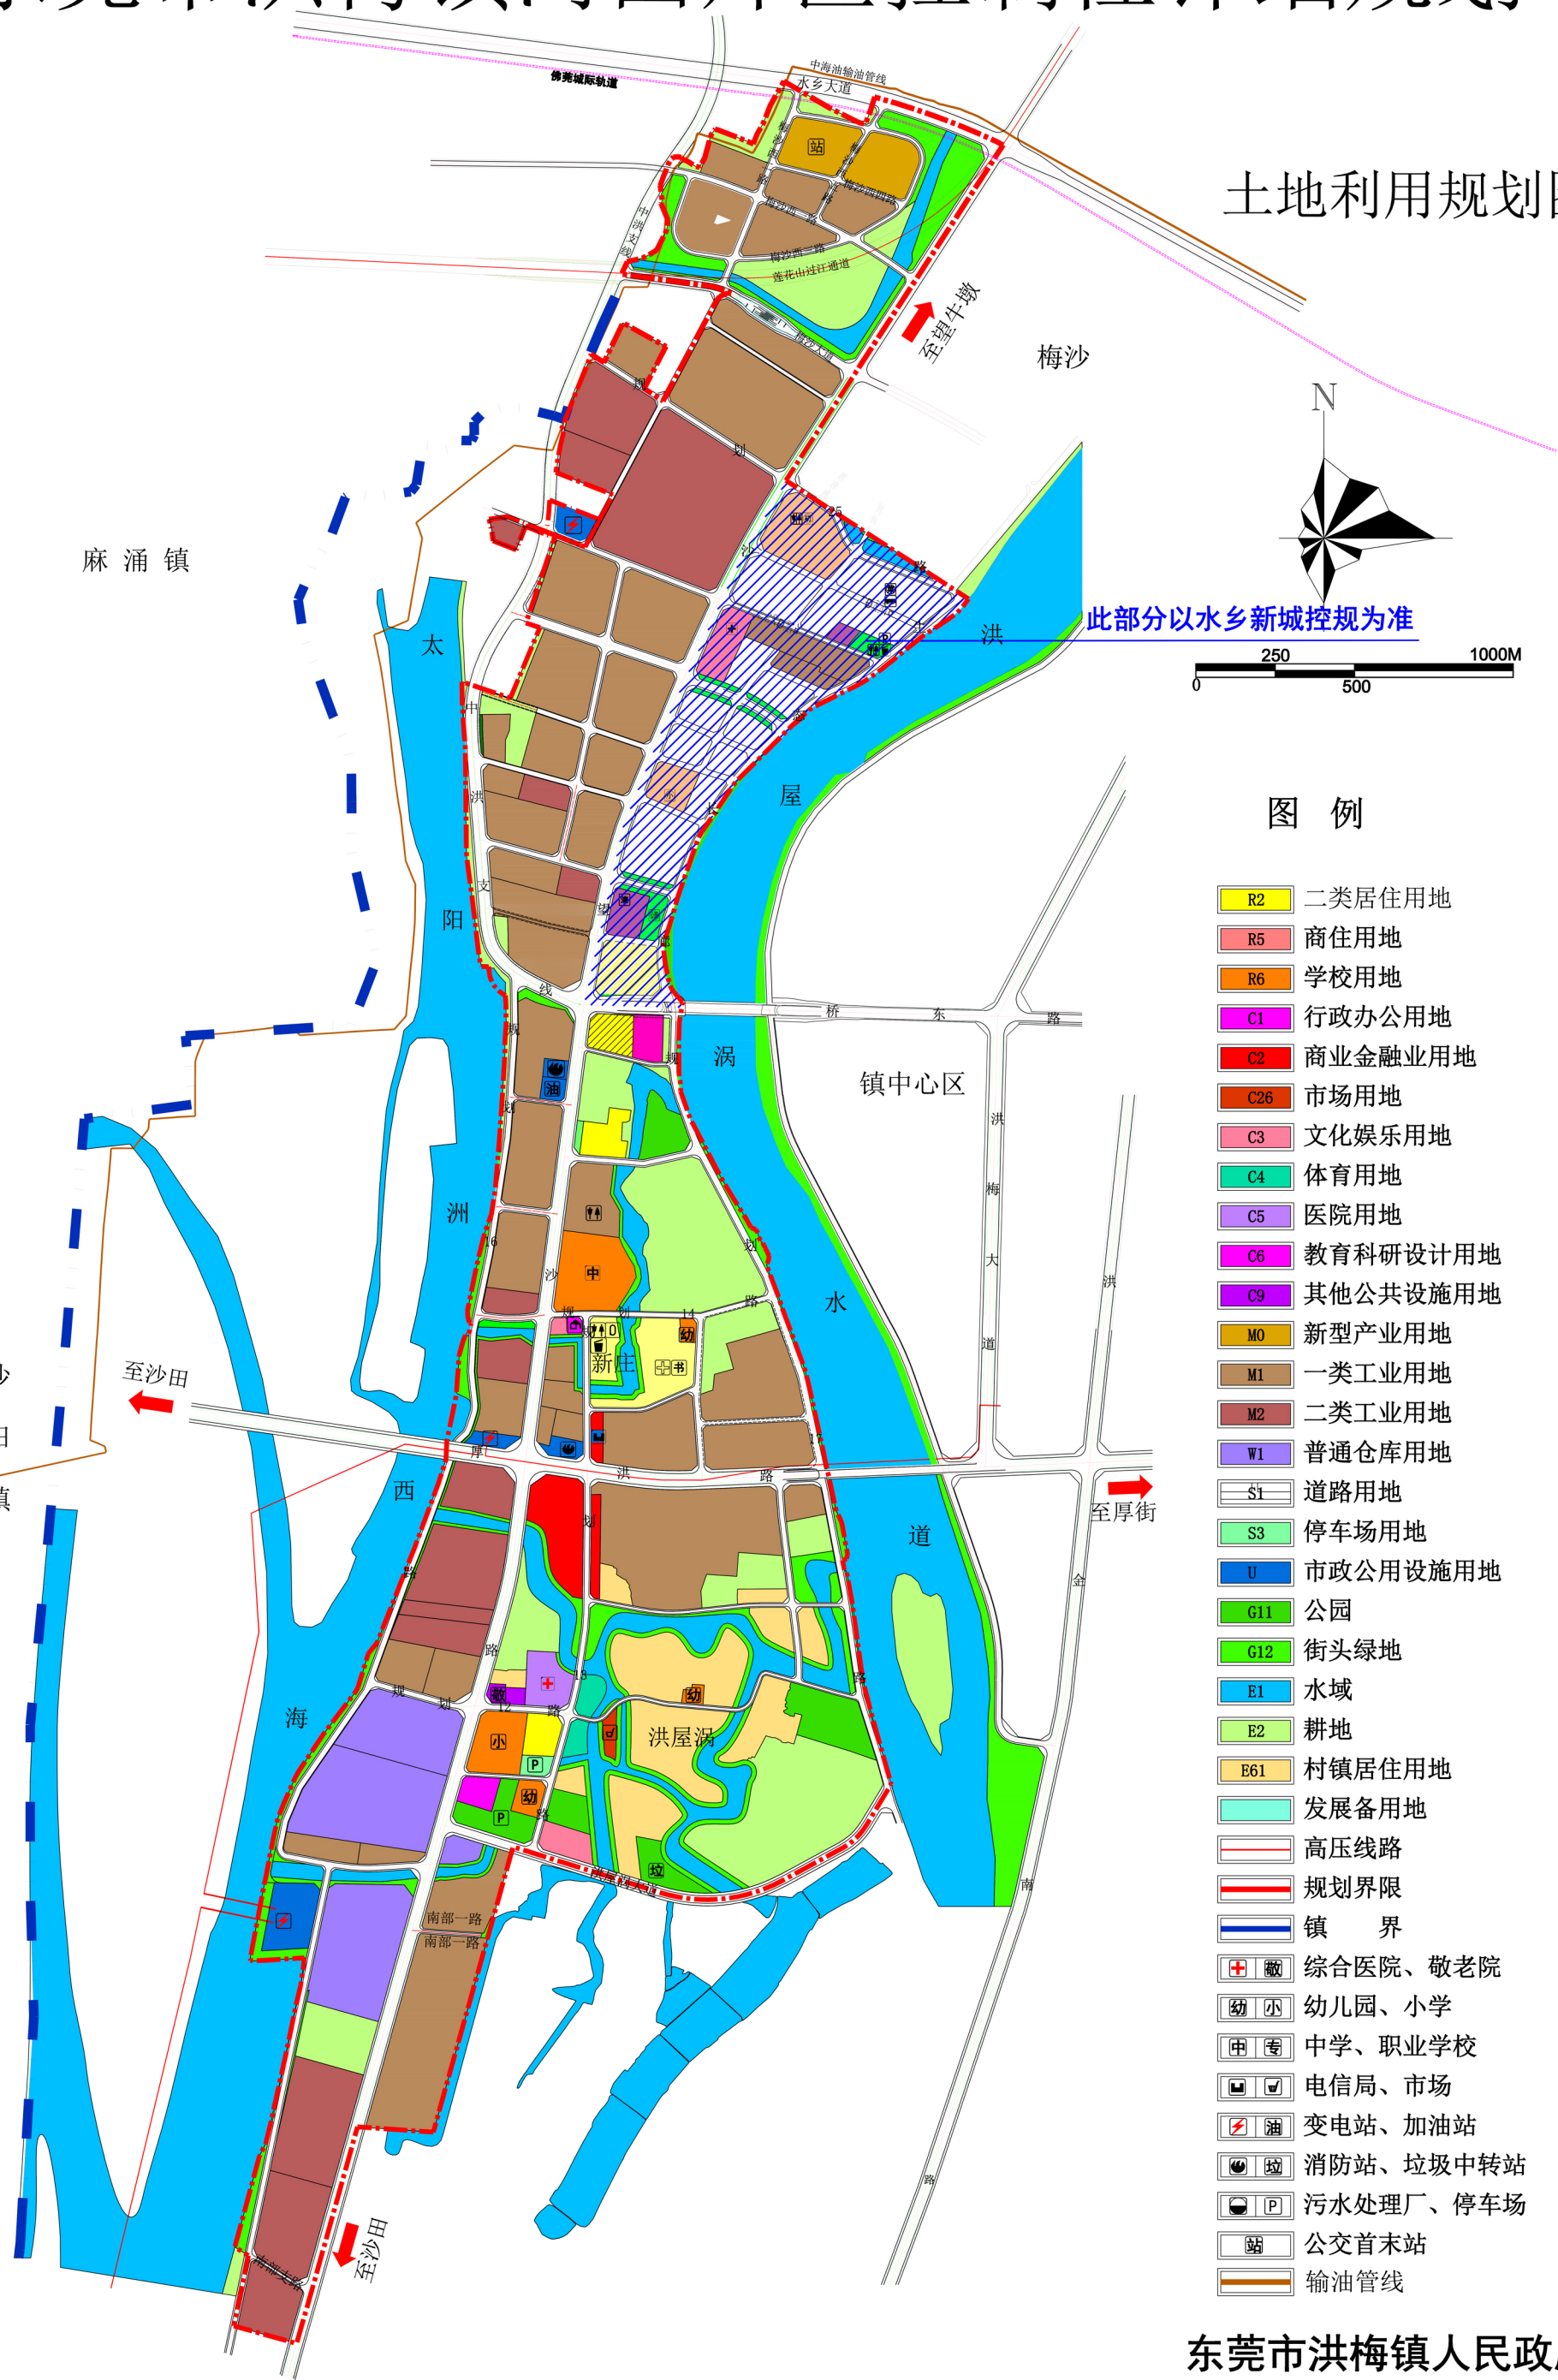


图 例

- R2 二类居住用地
- R5 商住用地
- R6 学校用地
- C1 行政办公用地
- C2 商业金融业用地
- C26 市场用地
- C3 文化娱乐用地
- C4 体育用地
- C5 医院用地
- C6 教育科研设计用地
- C9 其他公共设施用地
- M0 新型产业用地
- M1 一类工业用地
- M2 二类工业用地
- W1 普通仓库用地
- S1 道路用地
- S3 停车场用地
- U 市政公用设施用地
- G11 公园
- G12 街头绿地
- E1 水域
- E2 耕地
- E61 村镇居住用地
- 发展备用地
- 高压线路
- 规划界限
- 镇 界
- 综合医院、敬老院
- 幼儿园、小学
- 中学、职业学校
- 电信局、市场
- 变电站、加油站
- 消防站、垃圾中转站
- 污水处理厂、停车场
- 公交首末站
- 输油管线