
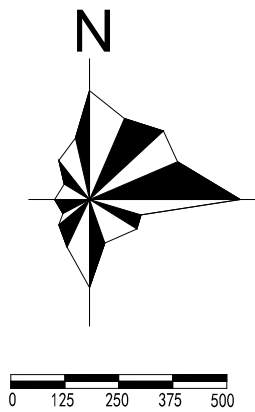


用地规划图

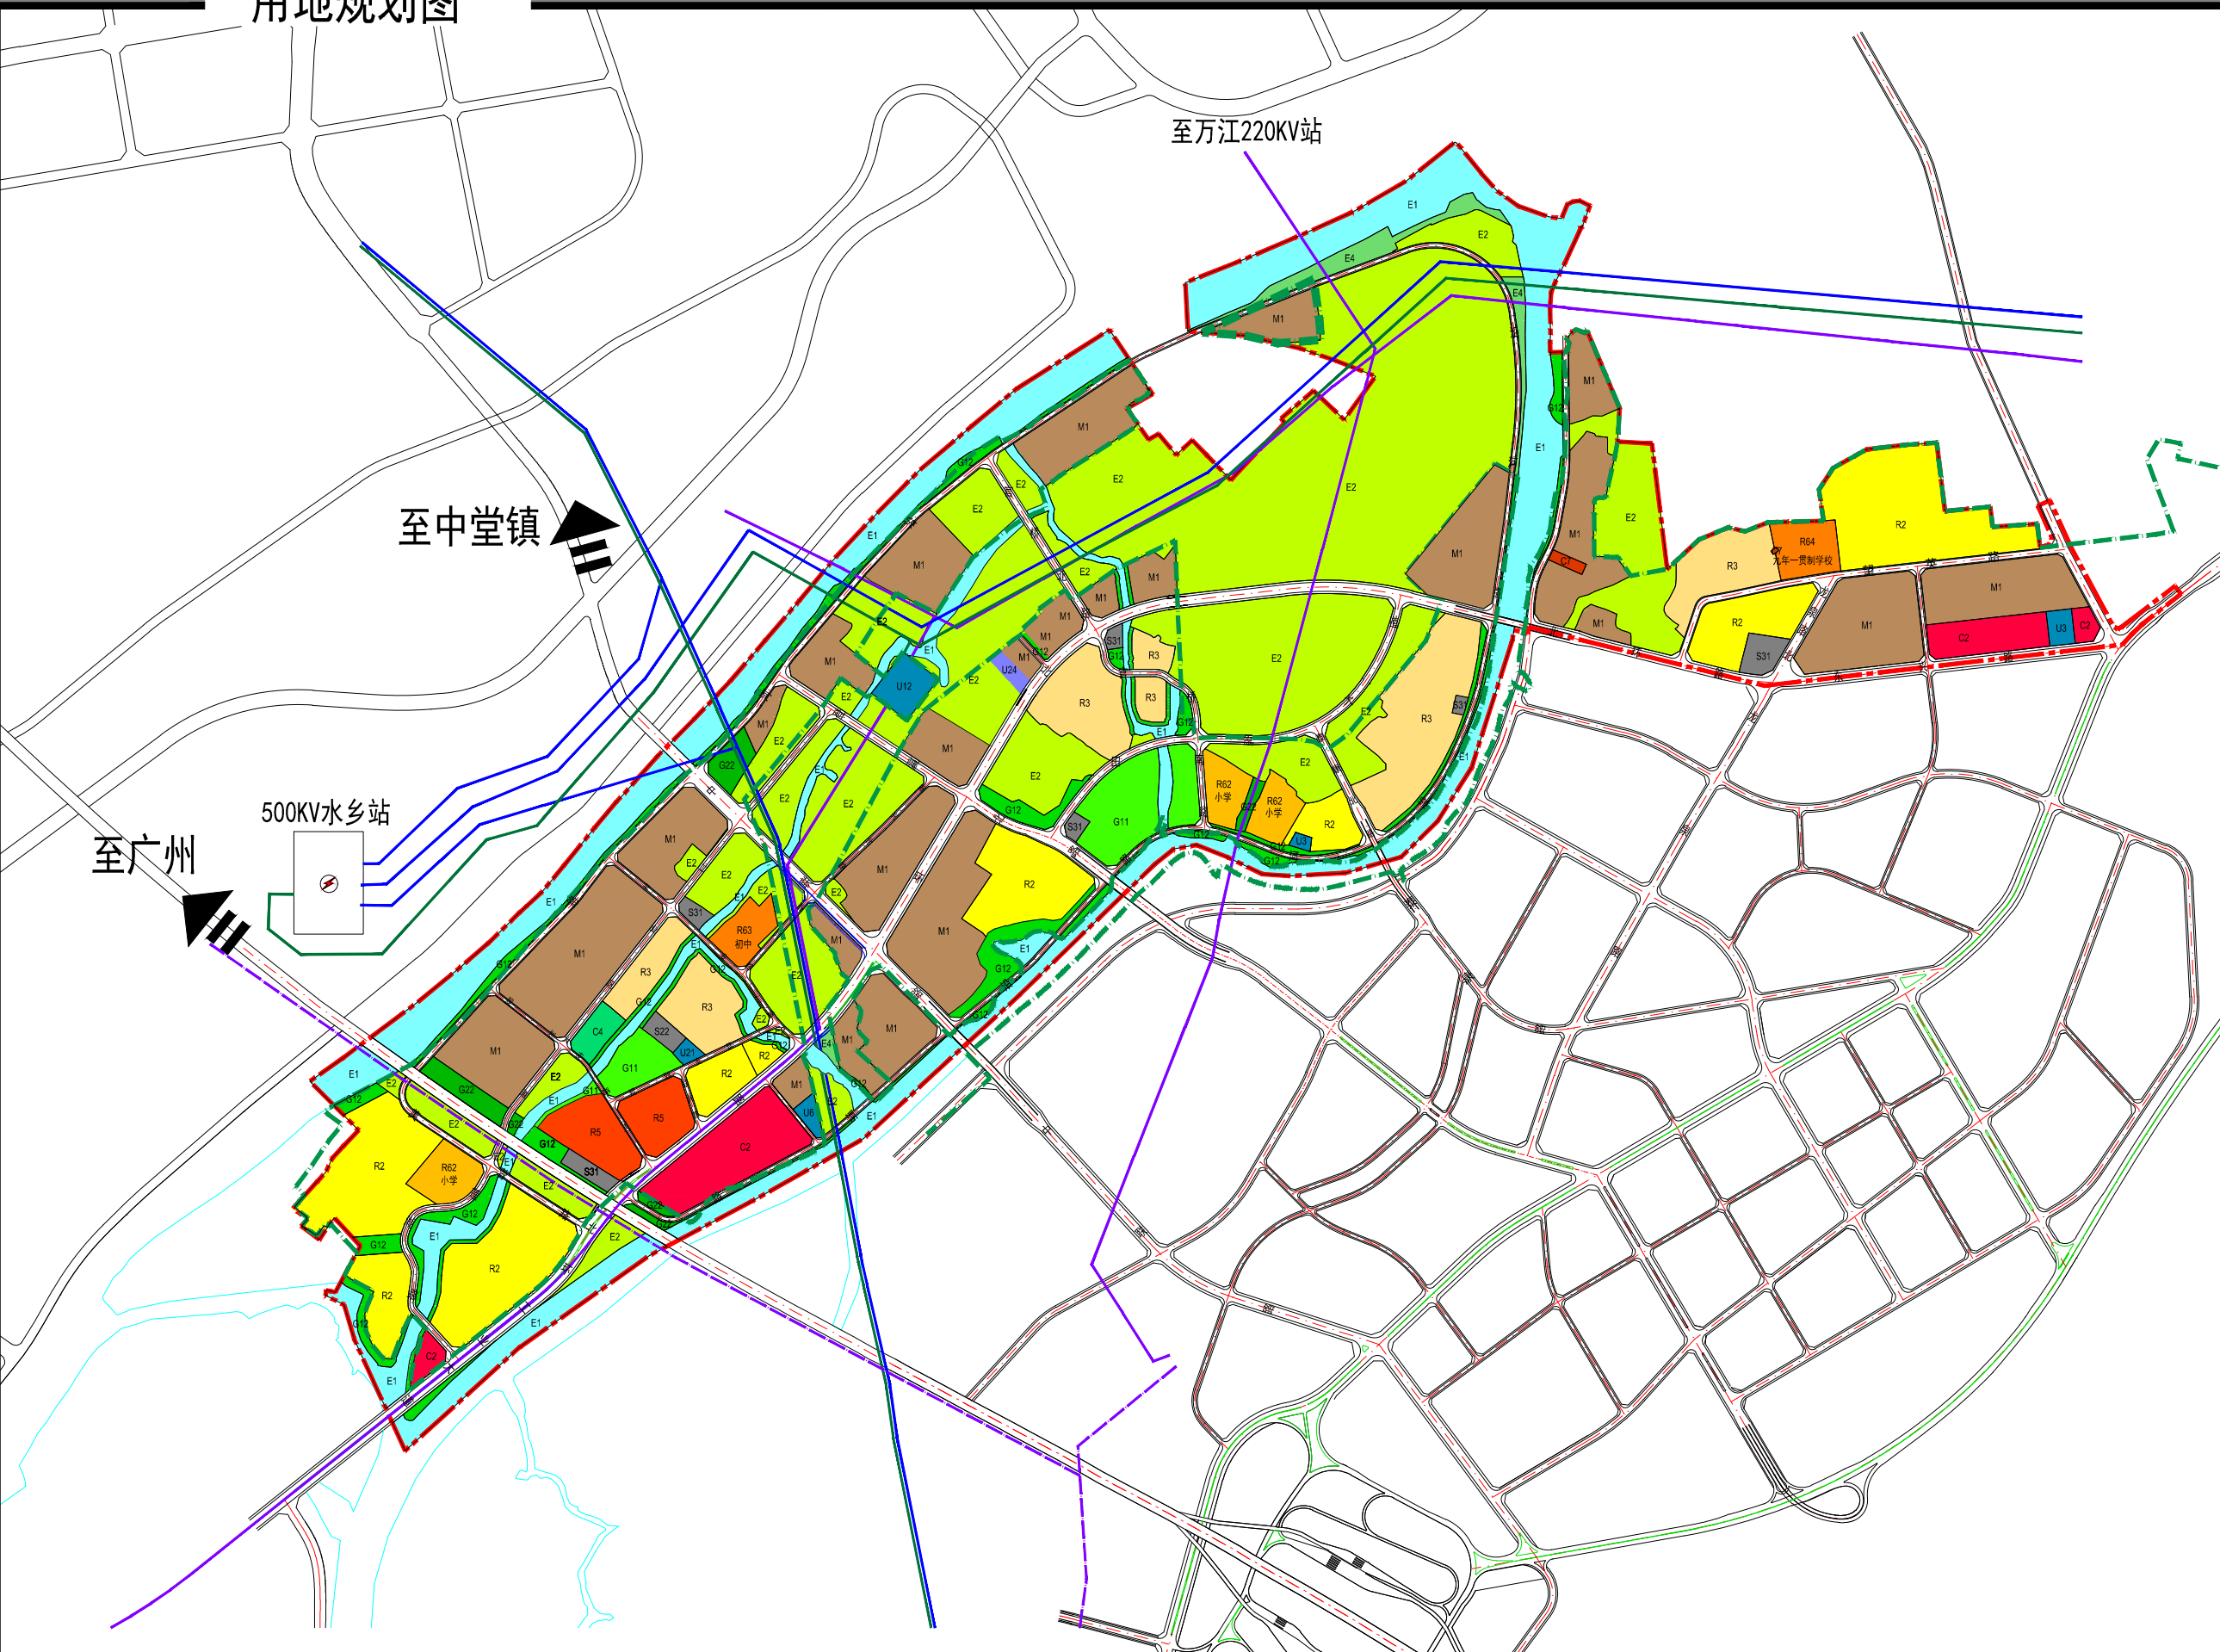

图例

- | | |
|--------|-----------|
| R2 | 二类居住用地 |
| R3 | 三类居住用地 |
| R5 | 商住混合用地 |
| R62 | 小学用地 |
| R63 | 中学用地 |
| R64 | 九年一贯制学校 |
| C2 | 商业金融用地 |
| C4 | 体育用地 |
| C7 | 文物古迹用地 |
| M1 | 一类工业用地 |
| G11 | 公园 |
| G12 | 街头绿地 |
| G22 | 防护绿地 |
| S22 | 游憩集会广场用地 |
| S31 | 机动车停车场库用地 |
| U12 | 供电用地 |
| U21 | 公共交通用地 |
| U24 | 公共加油站用地 |
| U3 | 邮电设施用地 |
| U6 | 殡葬设施用地 |
| E1 | 河流水域用地 |
| E2 | 耕地 |
| E4 | 林地 |
| 生态线 | 生态线 |
| 规划新增辅道 | 规划新增辅道 |
| 规划界线 | 规划界线 |