


# 03 工业保护线调整方案套土规图

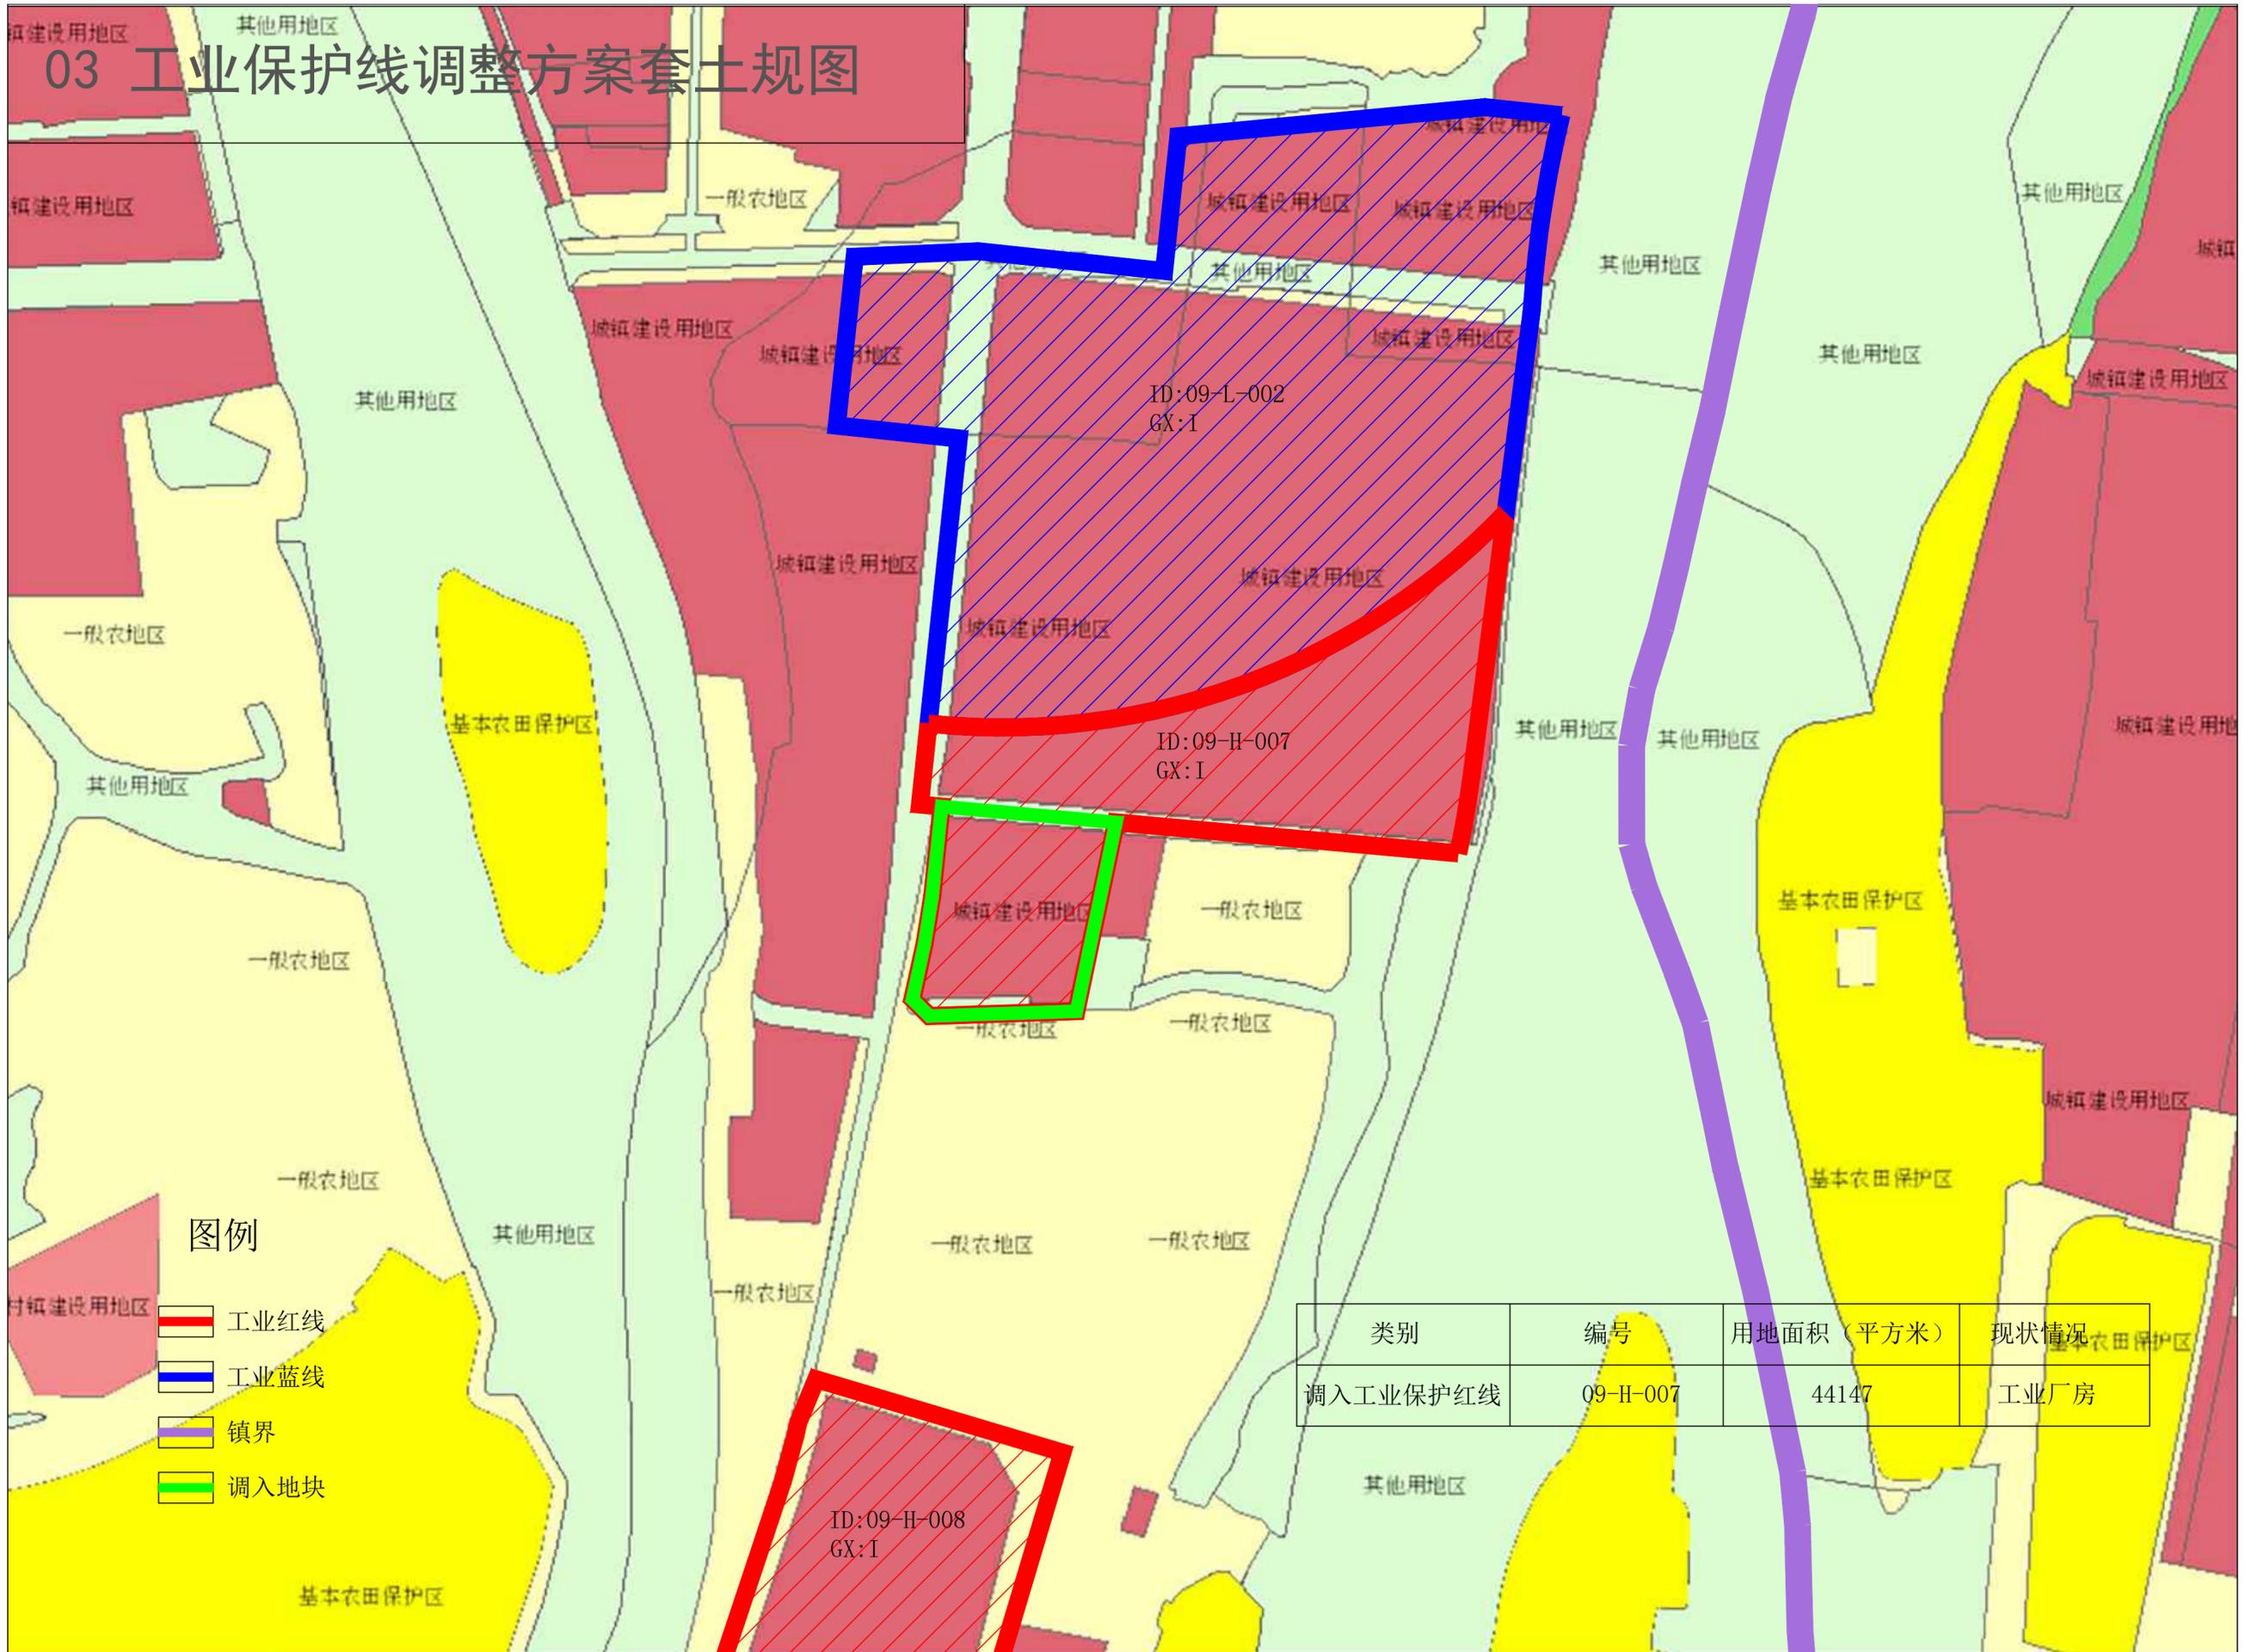

图例

- 工业红线
- 工业蓝线
- 镇界
- 调入地块

类别	编号	用地面积 (平方米)	现状情况
调入工业保护红线	09-H-007	44147	工业厂房