


水乡功能区中心启动区麻涌站单元控制性详细规划

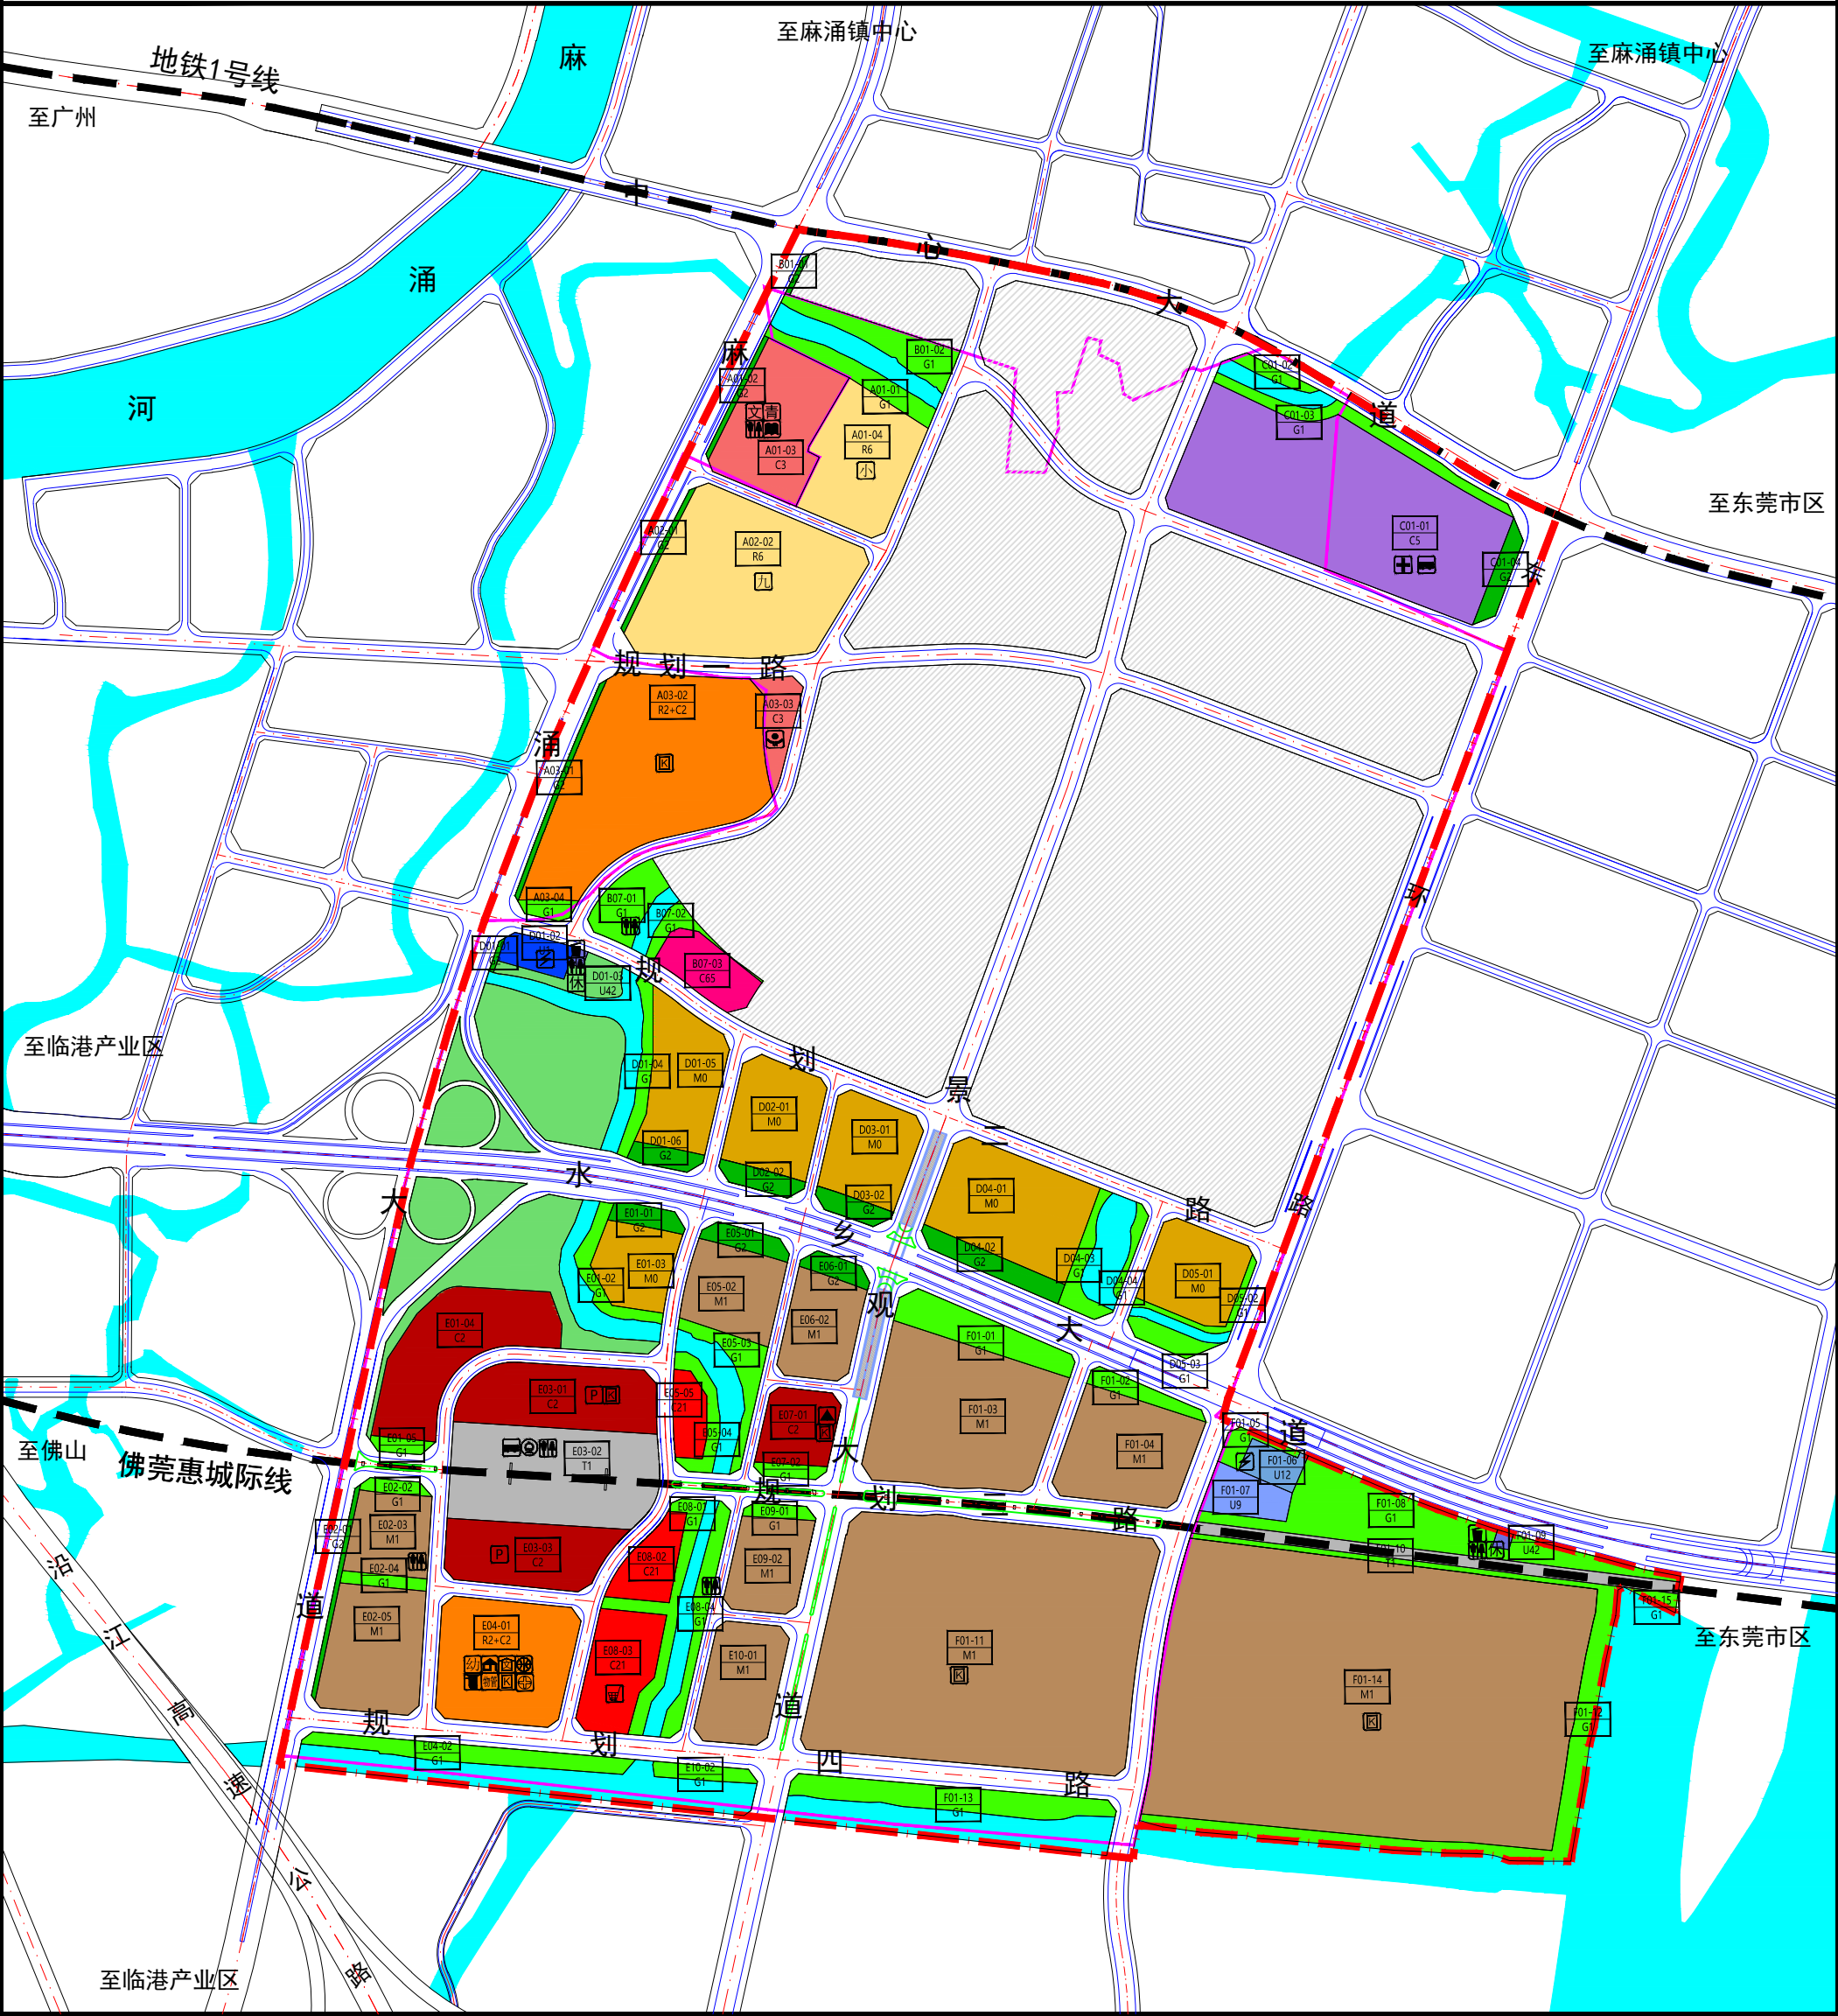

图例

- R2+C2 商住混合用地
- R6 中小学及幼儿园用地
- C2 商业金融用地
- C21 商业用地
- C3 文化娱乐用地
- C4 体育用地
- C5 医疗卫生用地
- C65 科研设计用地
- M0 新型产业用地
- M1 一类工业用地
- G1 公共绿地
- G2 生产防护绿地

- U1 供电用地
- T1 铁路用地
- U9 其它市政公用设施用地
- E1 水域
- E2 农林用地
- 基本农田保护区
- 留白区域
- 轨道线
- 城市道路
- 规划范围线

- 九年一贯制学校
- 小学
- 幼儿园
- 区级文化中心
- 居住区级体育活动中心
- 综合医院
- 青少年活动中心
- 图书馆
- 影剧院
- 博物馆
- 社区综合服务中心

- 社区肉菜市场
- 社会停车场
- 社区居委会
- 居住小区文化室
- 居住小区级体育场地
- 老年人日间照料中心
- 城际客运站
- 公交首末站

- 中型综合通信机房
- 垃圾中转站
- 公共厕所
- 小区物业管理用房
- 中型综合通信机房
- 10kv开关站

近期用地规划图

