
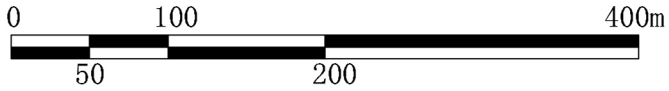
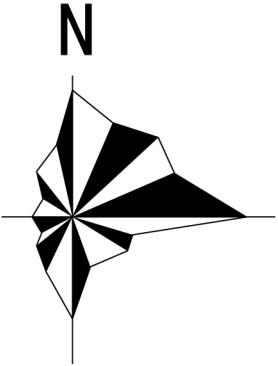


东莞市麻涌镇2024-01~2024-05地块规划选址评估及地块控制性详细规划图则

用地规划图

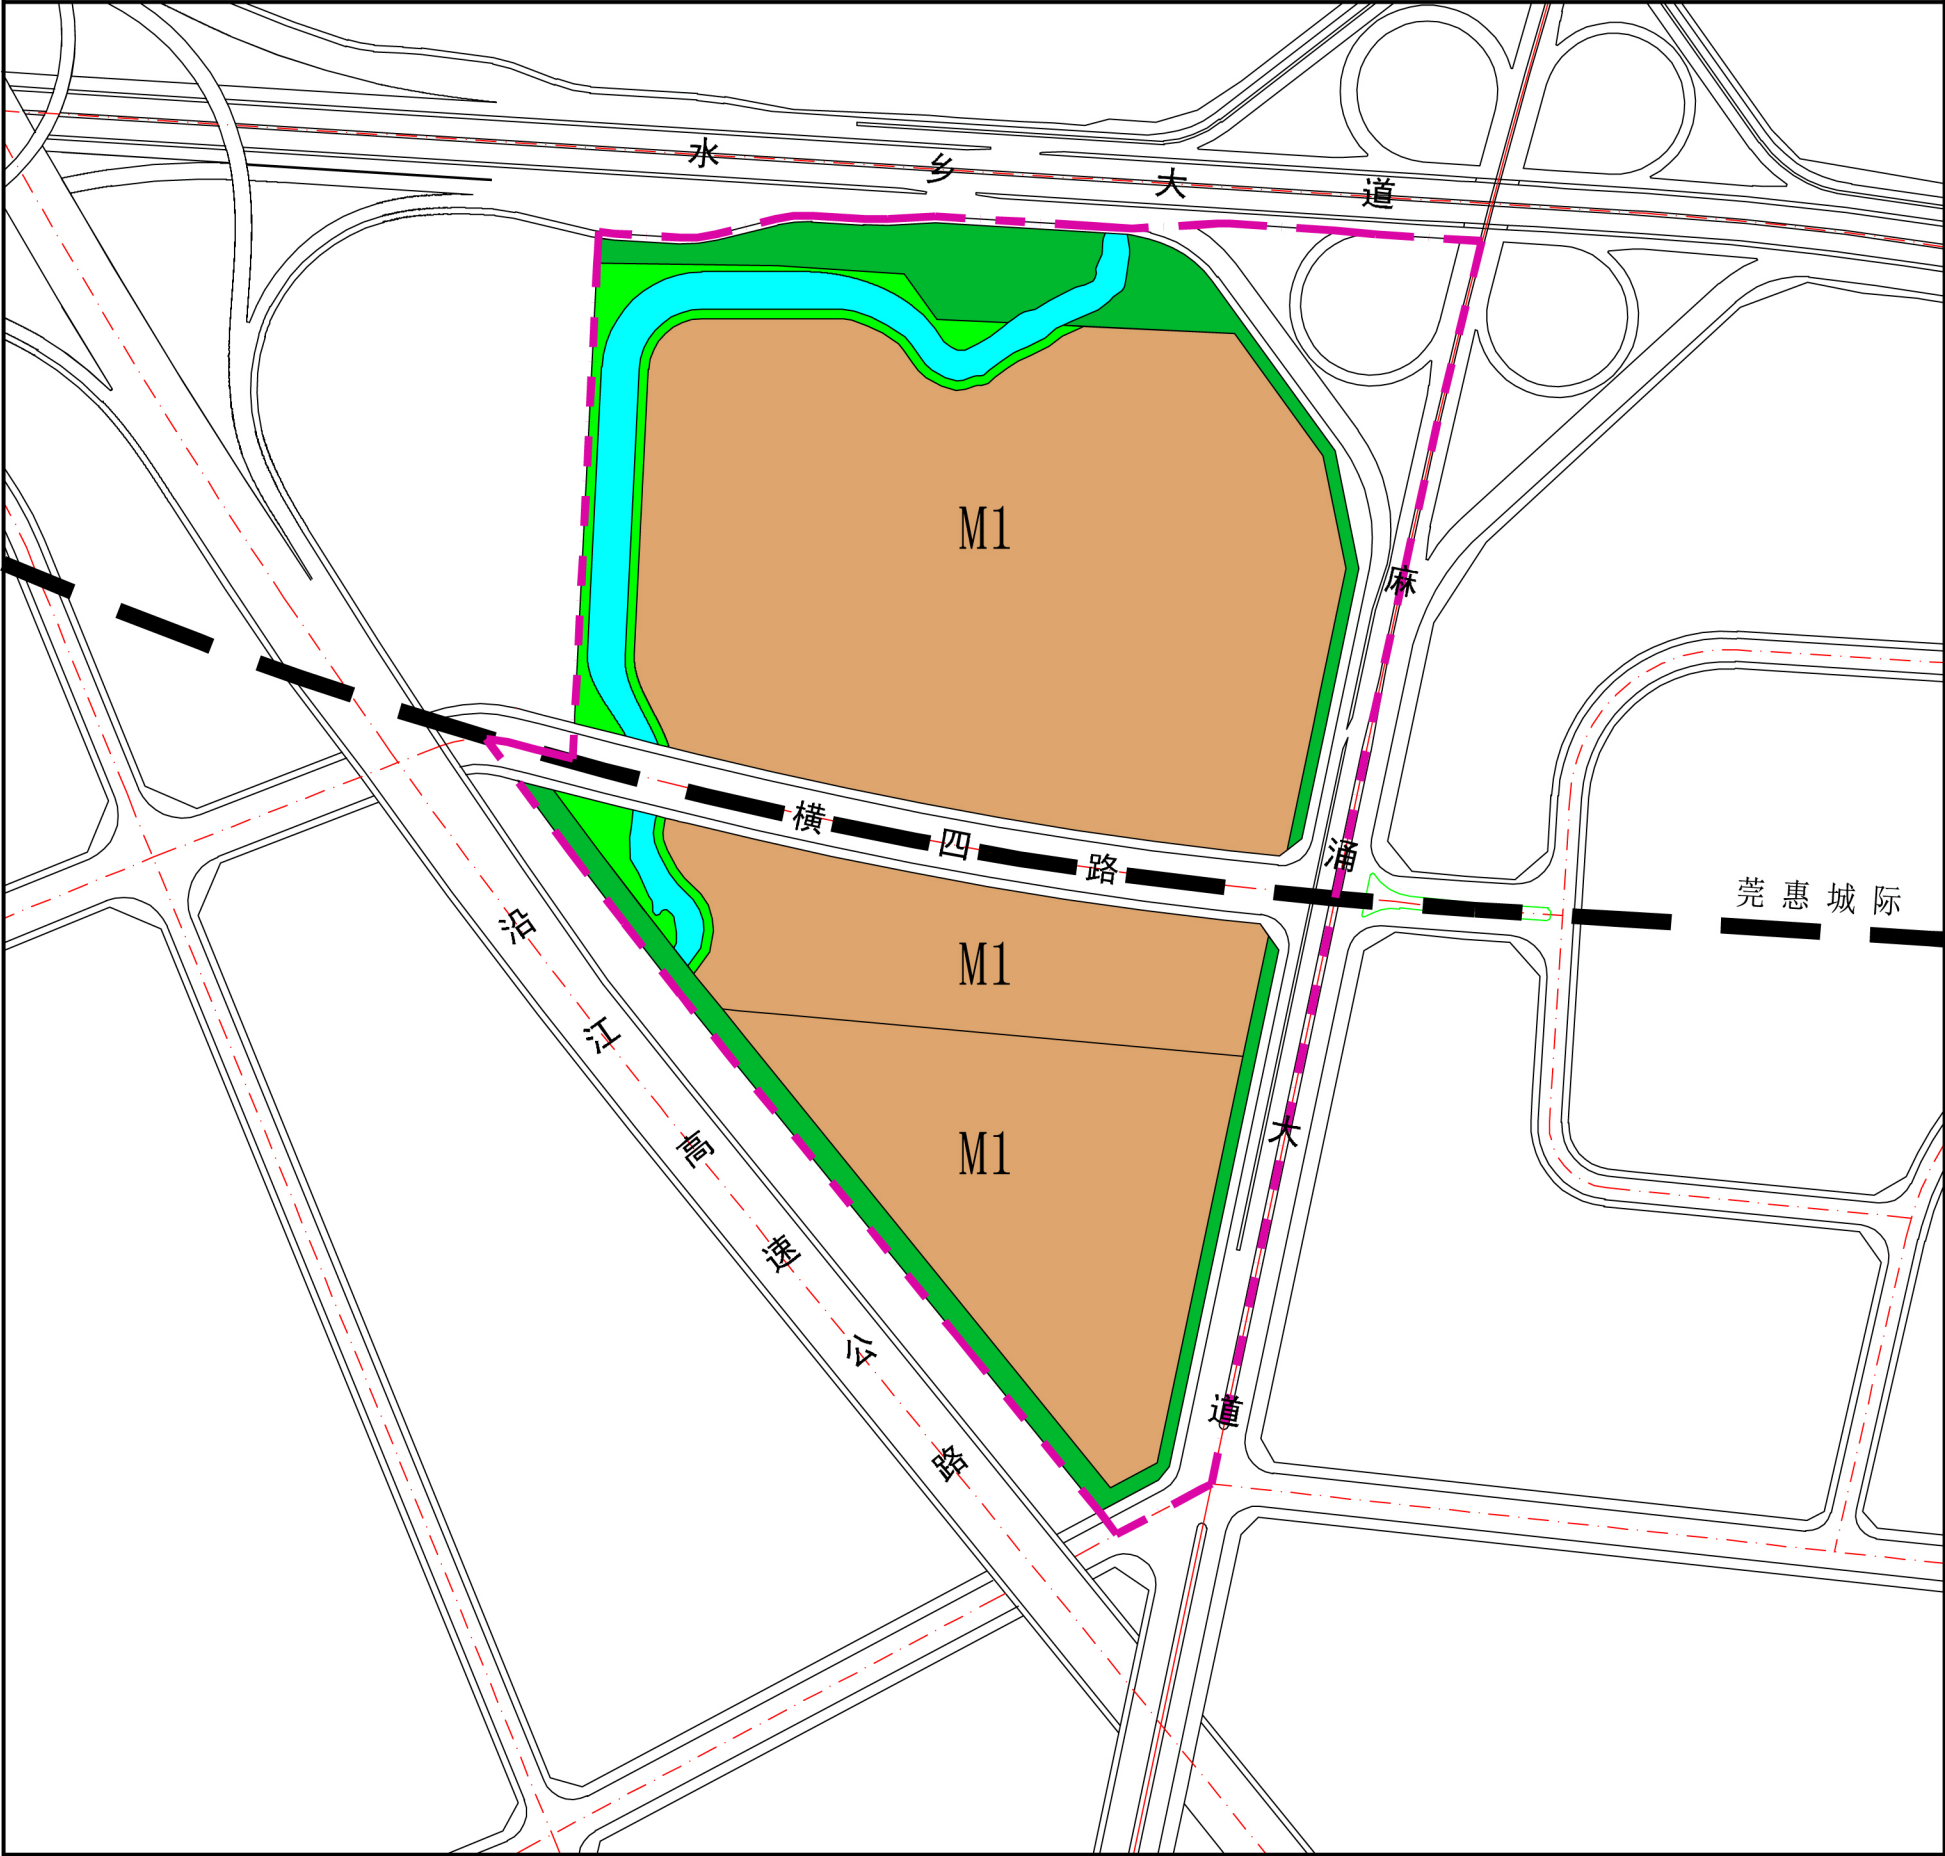

图例

- 一类工业用地
- 生产防护绿地
- 公共绿地
- 水域
- 城市道路
- 城际轨道
- 规划范围

广东中达设计咨询有限公司