



水乡功能区中心启动区麻涌站单元控制性详细规划

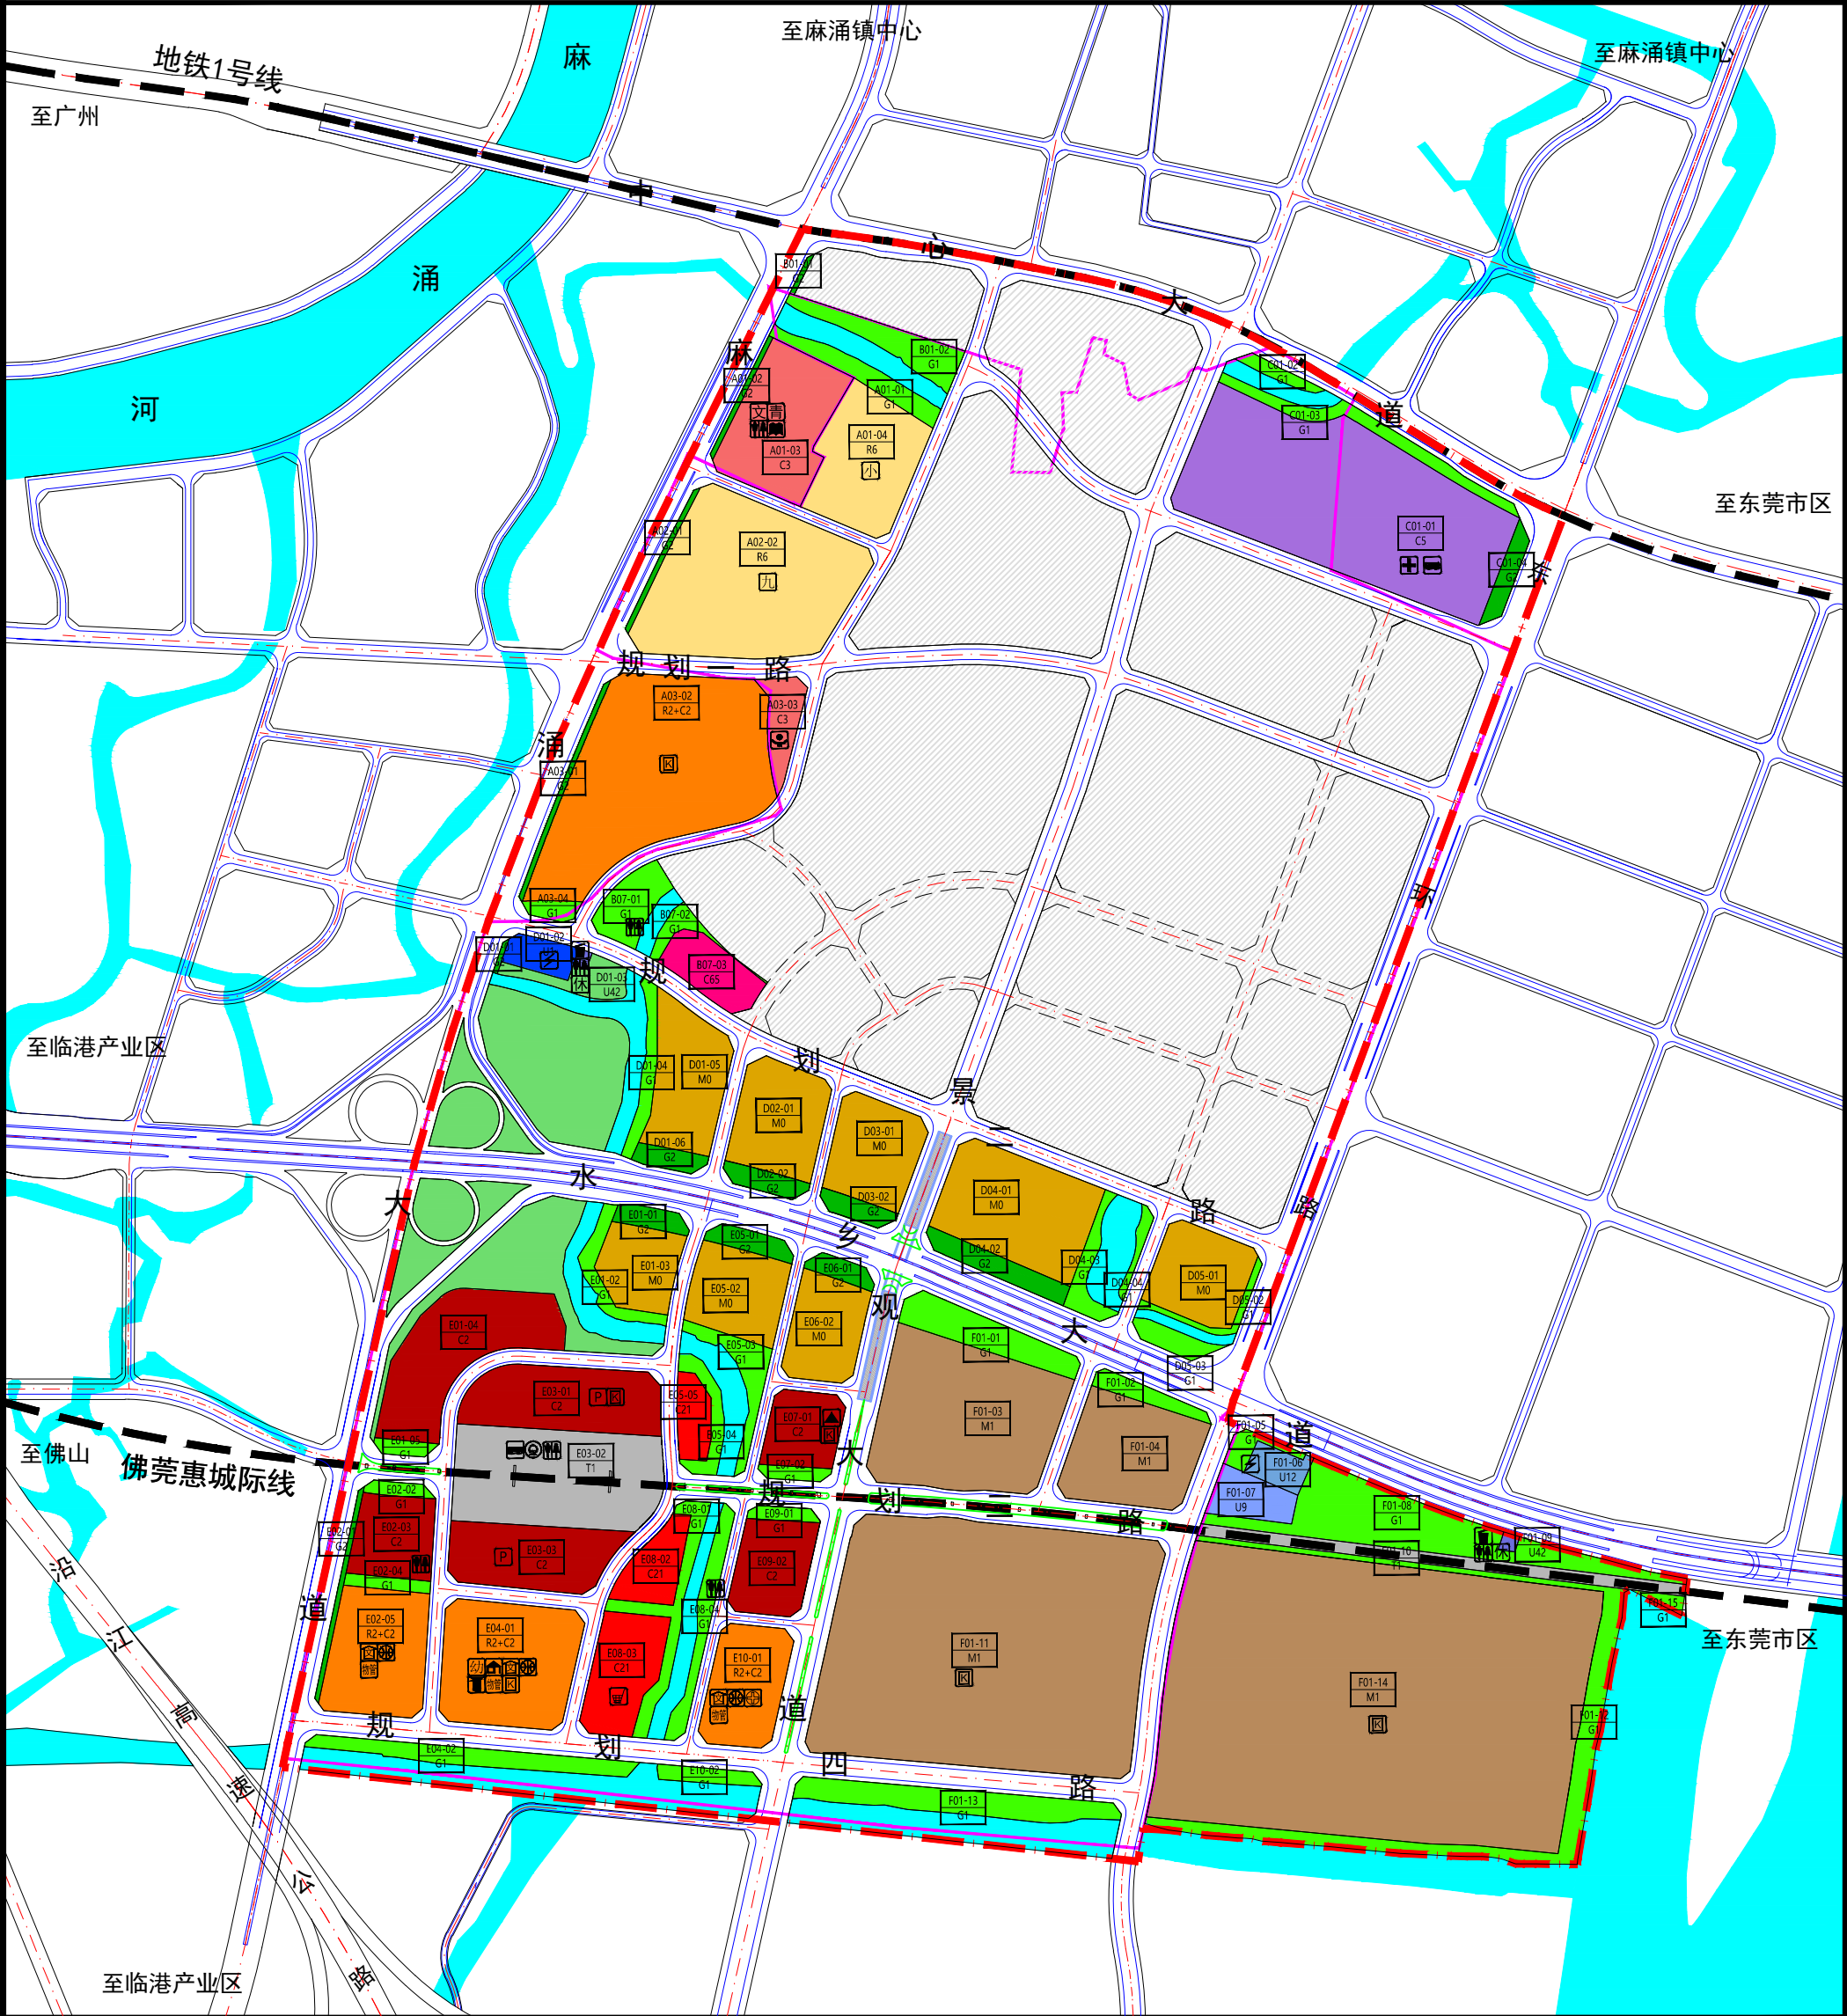

图例

- | | | | | |
|--------------|---------------|------------|-----------|----------|
| R2+C2 商住混合用地 | U1 供电用地 | 九年一贯制学校 | 社区肉菜市场 | 中型综合通信机房 |
| R6 中小学及幼儿园用地 | T1 铁路用地 | 小学 | 垃圾中转站 | 垃圾中转站 |
| C2 商业金融用地 | U9 其它市政公用设施用地 | 幼儿园 | P 社会停车场 | 公共厕所 |
| C21 商业用地 | E1 水域 | 区级文化中心 | 社区居委会 | 小区物业管理用房 |
| C3 文化娱乐用地 | E2 农林用地 | 居住区级体育活动中心 | 居住小区文化室 | 中型综合通信机房 |
| C4 体育用地 | 基本农田保护区 | 综合医院 | 居住小区级体育场地 | 10kv开关站 |
| C5 医疗卫生用地 | 留白区域 | 青少年活动中心 | 老年人日间照料中心 | |
| C65 科研设计用地 | 轨道线 | 图书馆 | 公交首末站 | |
| M0 新型产业用地 | 城市道路 | 影剧院 | | |
| M1 一类工业用地 | 规划范围线 | 博物馆 | | |
| G1 公共绿地 | | 社区综合服务中心 | | |
| G2 生产防护绿地 | | | | |

近期用地规划图

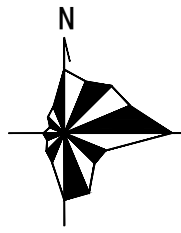

0 100 200 400m