

望牛墩镇朱平沙片区控制性详细规划

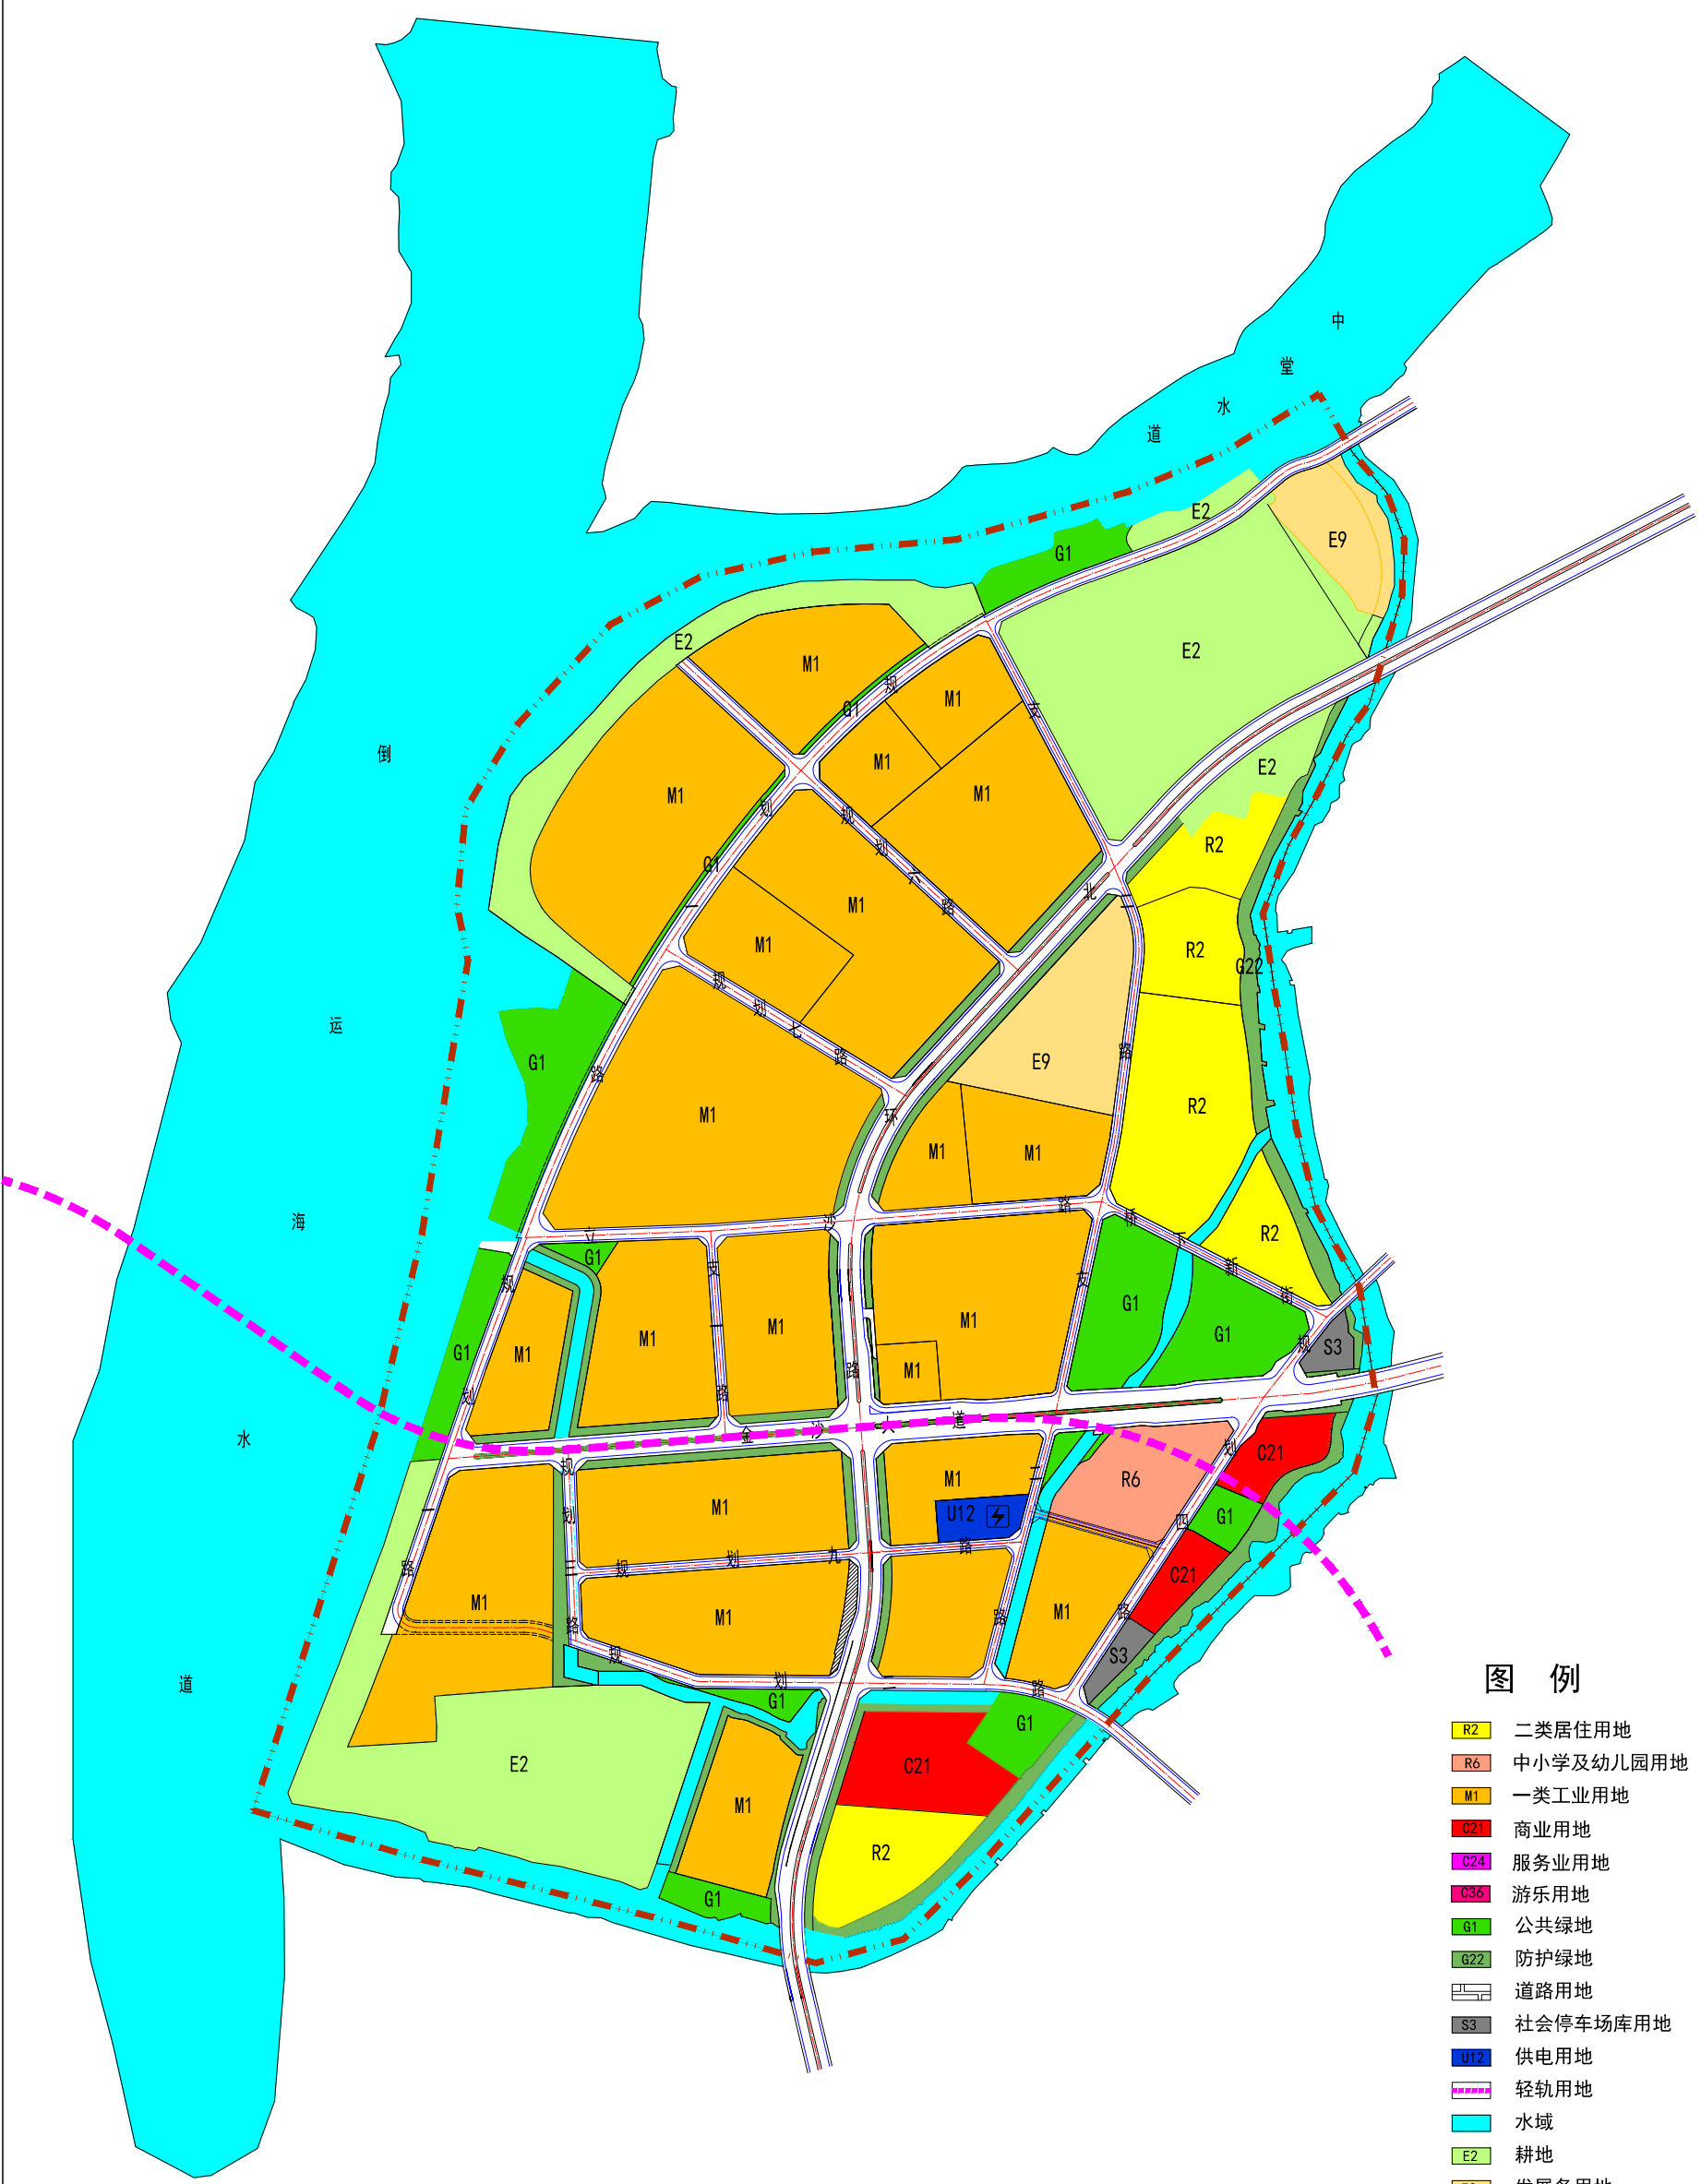


图 例

- R2 二类居住用地
- R6 中小学及幼儿园用地
- M1 一类工业用地
- C21 商业用地
- C24 服务业用地
- C36 游乐用地
- G1 公共绿地
- G22 防护绿地
- 道路用地
- S3 社会停车场库用地
- U12 供电用地
- 轻轨用地
- 水域
- E2 耕地
- E9 发展备用地
- 预留建设用地
- 基本农田保护范围
- 规划界线
- 变电站

用地规划图

