
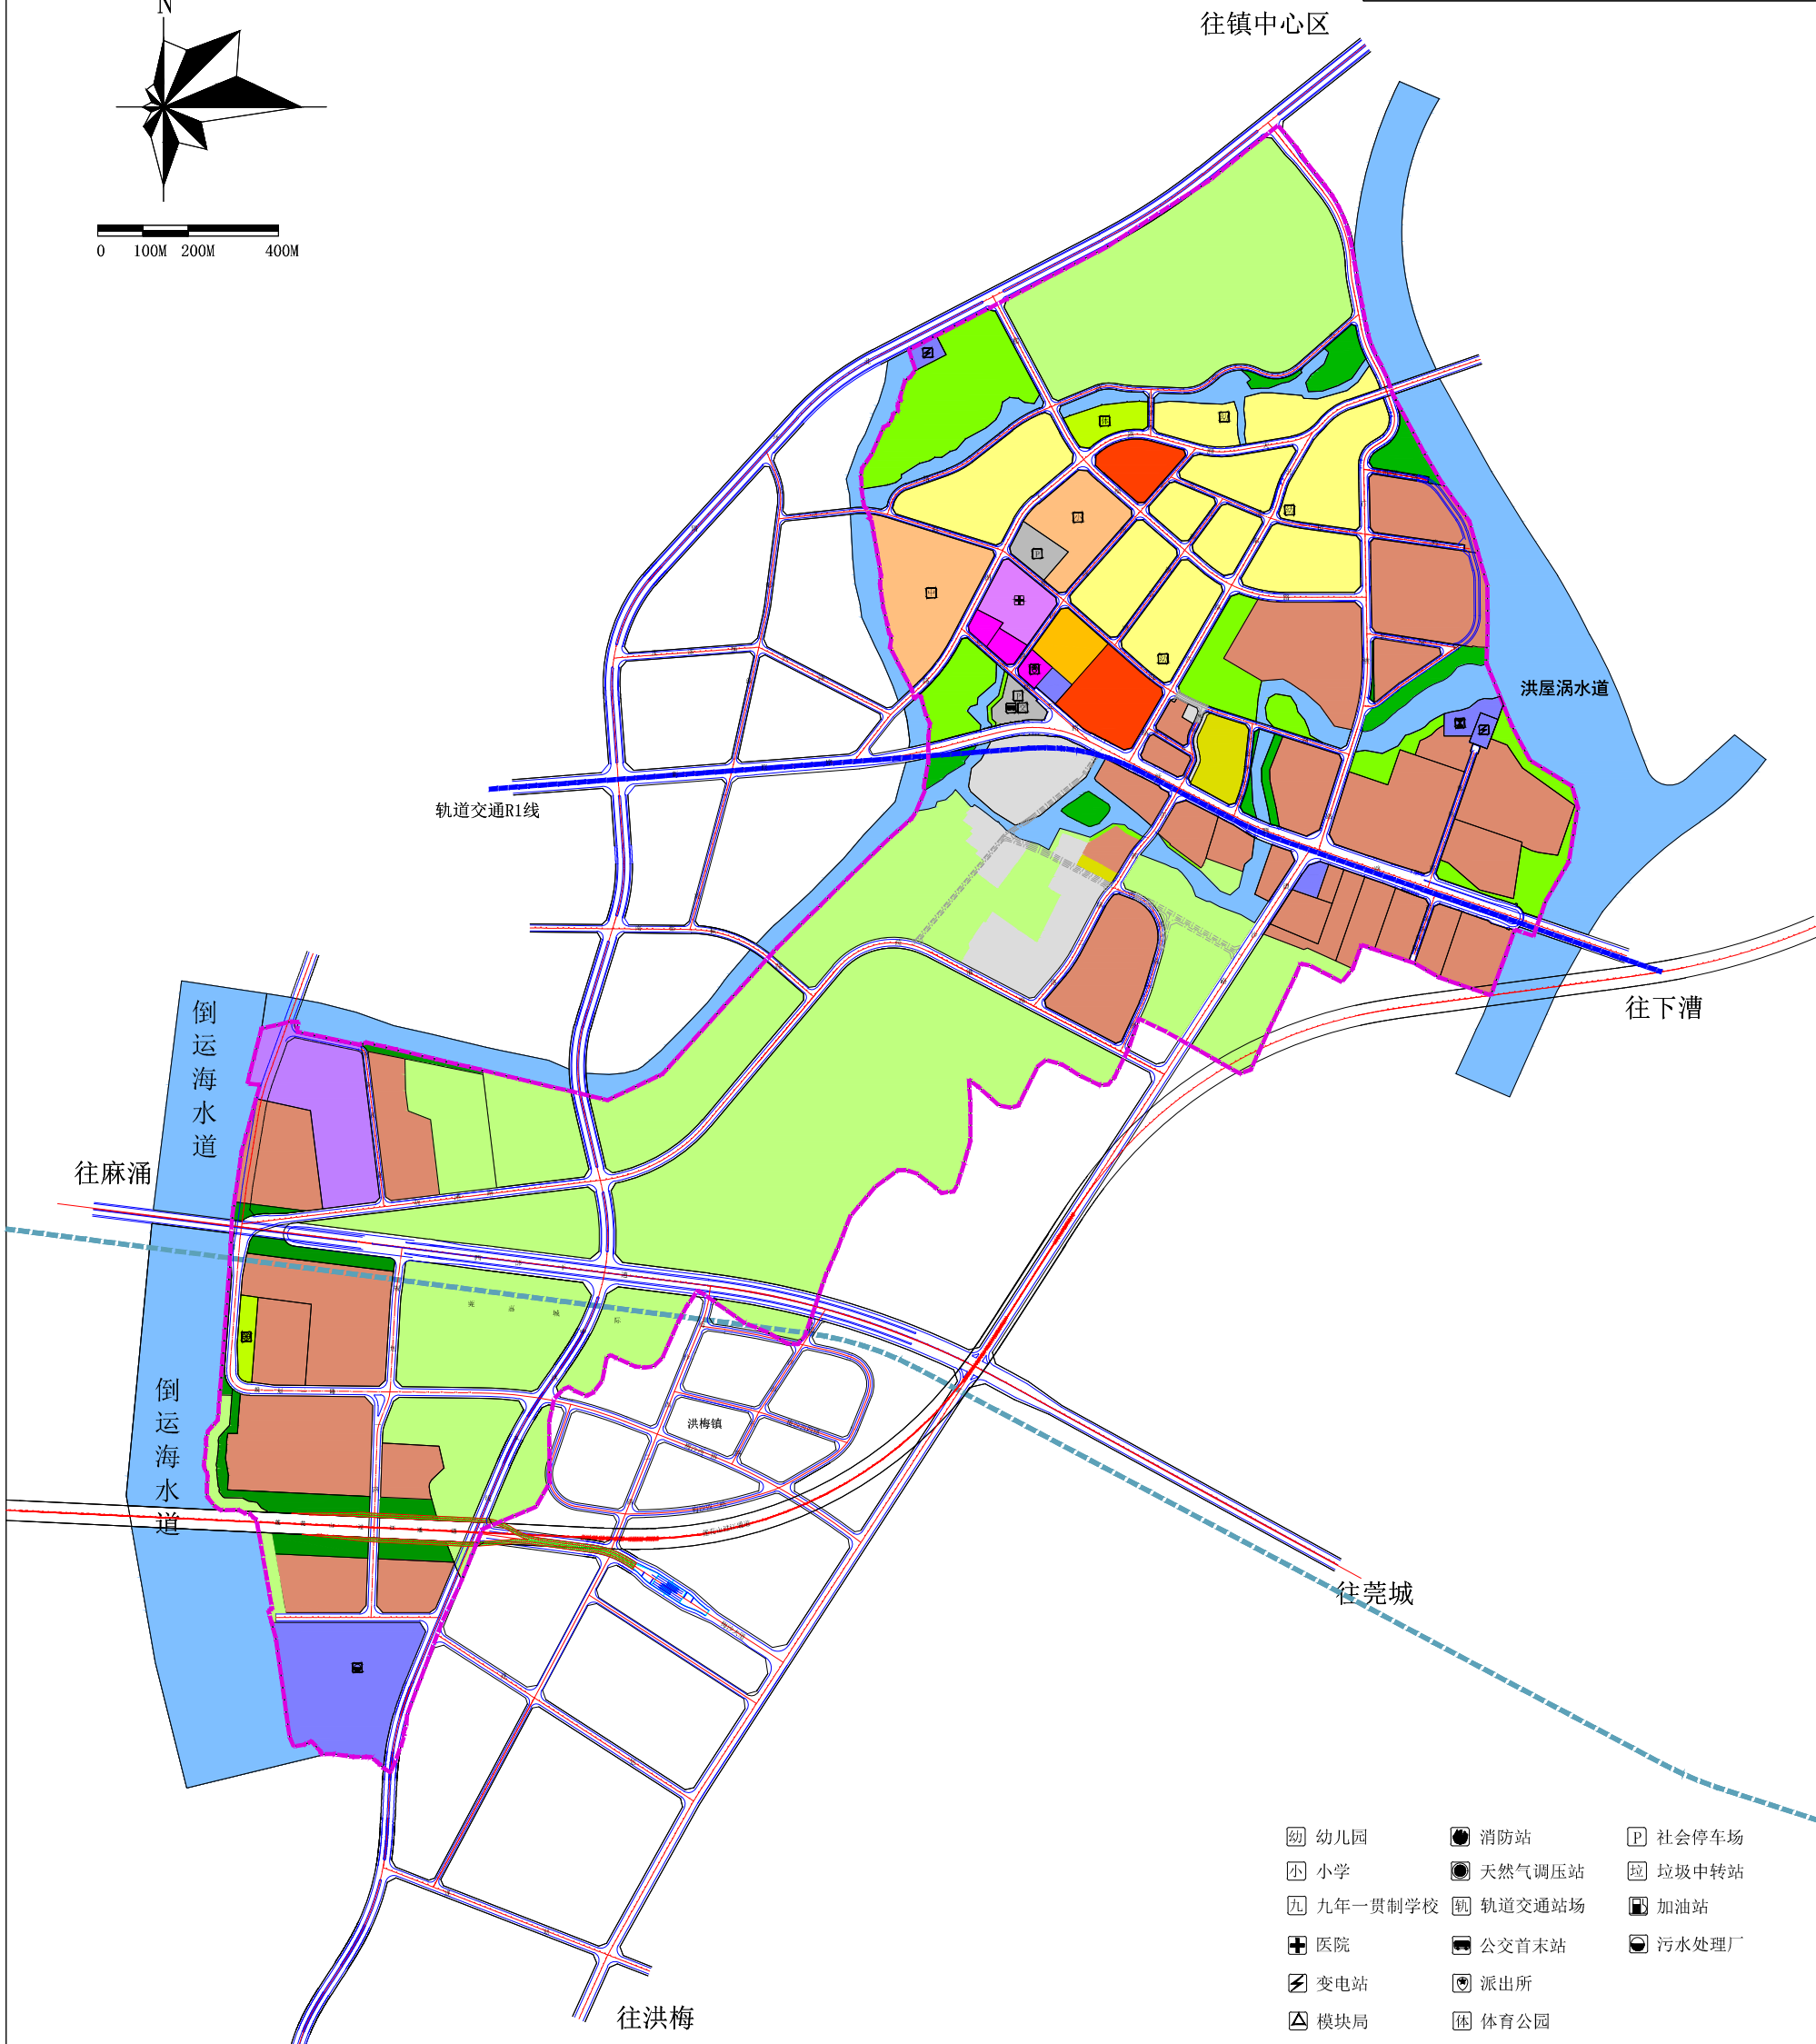


东莞市望牛墩镇新联片区控制性详细规划

—— 用地规划图 ——

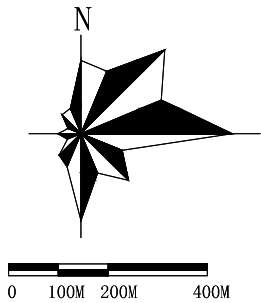

- | | | |
|---------|--------|---------|
| 幼 幼儿园 | 消防站 | P 社会停车场 |
| 小 小学 | 天然气调压站 | 垃圾中转站 |
| 九年一贯制学校 | 轨道交通站场 | 加油站 |
| 医院 | 公交首末站 | 污水处理厂 |
| 变电站 | 派出所 | |
| 模块局 | 体育公园 | |

图例

- | | | | | | |
|--------------|------------|------------|----------|------------|--------|
| R2 二类居住用地 | C2 商业金融业用地 | M1 一类工业用地 | G11 公园 | E2 耕地 | 规划范围 |
| R5 商住混合用地 | C3 文化娱乐用地 | W1 普通仓库用地 | G12 街头绿地 | 留白用地 | 弹性预控道路 |
| R6 中小学及幼儿园用地 | C4 体育用地 | S3 社会停车场用地 | G22 防护绿地 | 轨道交通R1线及站点 | |
| C1 行政办公用地 | C5 医疗卫生用地 | U 市政公用设施用地 | E1 水域 | 莞惠城际 | |