


东莞市望牛墩镇TOD和五涌单元 控制性详细规划

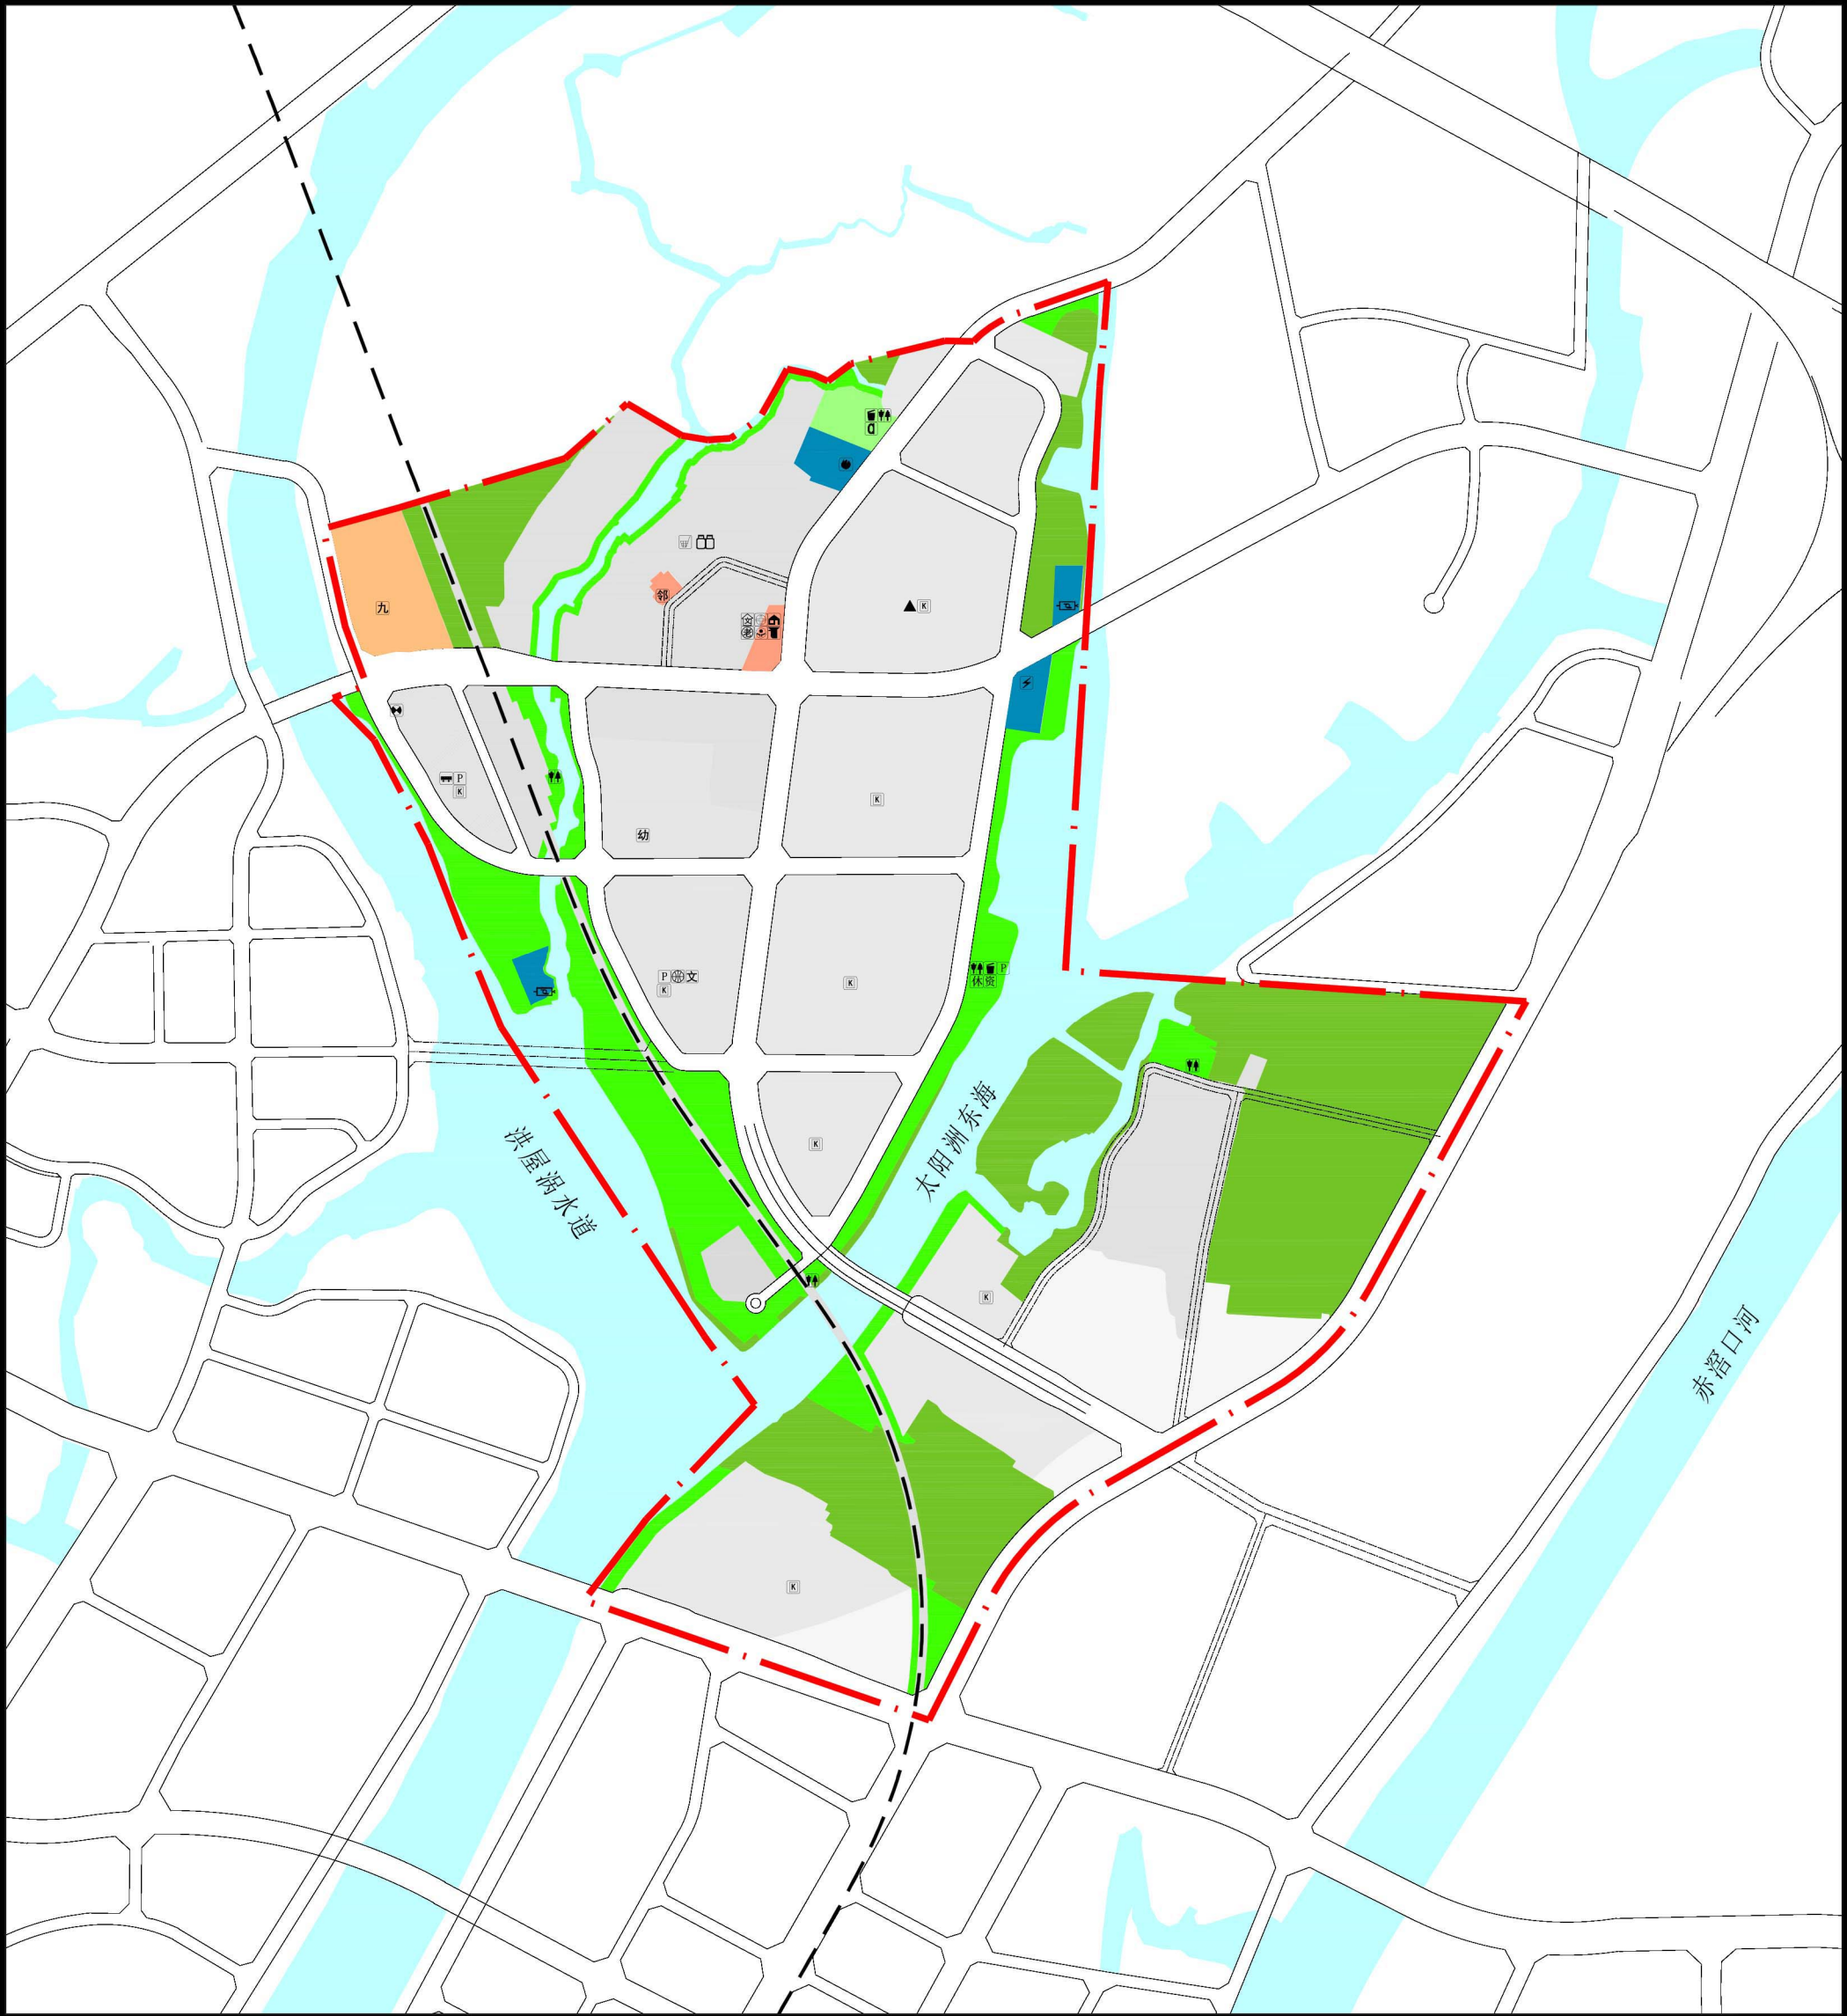

图例

- 中小学及幼儿园用地
- 文化娱乐用地
- 市政设施用地
- 体育用地
- 公共绿地
- 城市道路
- 规划范围线

- 九年一贯制学校
- 老年人日间照料中心
- 幼儿园
- 居住区级文化站
- 文化活动室
- 体育活动中心
- 社区综合服务中心
- 邻里中心
- 社区卫生服务站
- 居住区级体育活动场地
- 社区警务室

- 村委会
- 肉菜市场
- 公交首末站
- 一级普通消防站
- 110kV变电站
- 10kV开关站
- 社会停车场
- 环卫工人作息室
- 公共厕所
- 小型压缩式垃圾转运站
- 再生资源回收中心

- 片区通信汇聚机房
- 瓶装供应站
- 污水泵站
- 雨水泵站

公共服务设施规划图

