


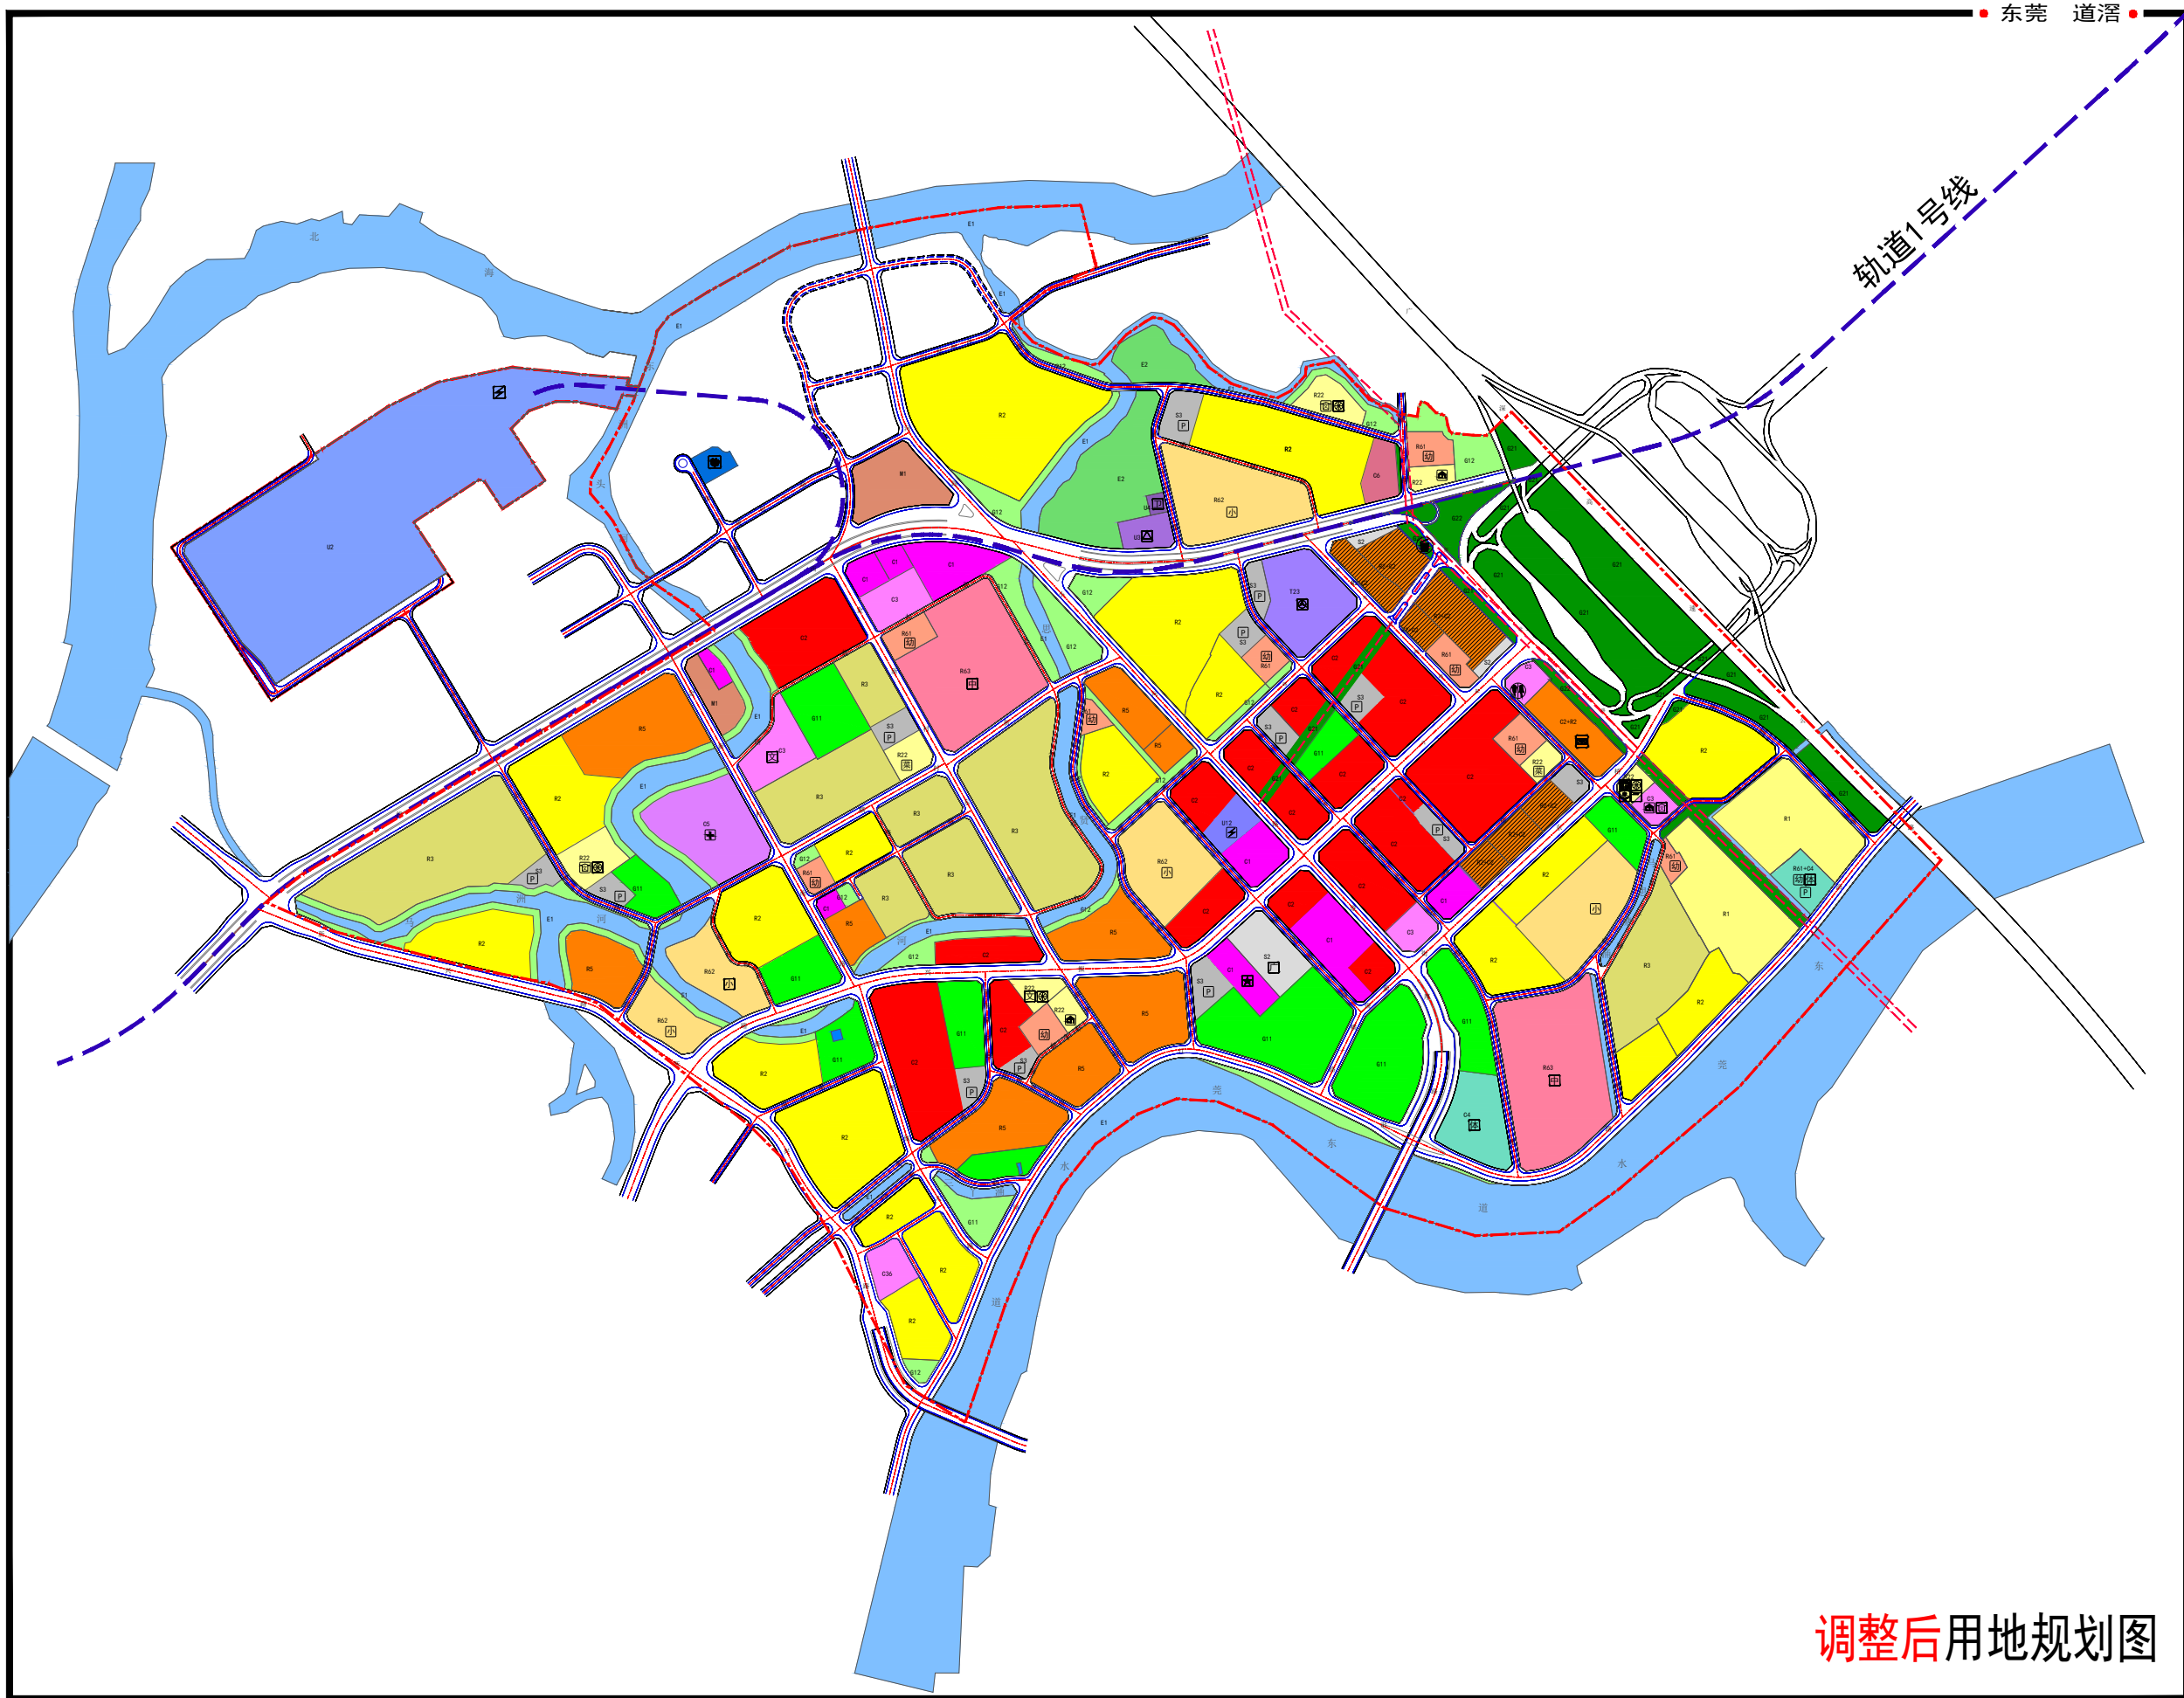

N

0 100 200 500m

图例

R1 一类居住用地	中学
R2 二类居住用地	小学
R3 三类居住用地	幼儿园
R22 公共服务设施用地	医院
R2+G2 商住混合用地	客运站
R61 幼儿园用地	模块局
R62 小学用地	排涝泵站
R63 中学用地	肉菜市场
C1 行政办公用地	社区服务站
C2 商业金融用地	居委会
C3 文化娱乐用地	镇政府
C4 体育用地	停车场
C5 医疗卫生用地	变电站(所)
C6 科研用地	环卫管理处
G7 文物古迹用地	消防设施
M1 一类工业用地	社区卫生服务站
T23 长途客运站用地	社区卫生服务中心
S2 广场用地	托老所
S3 社会停车场库用地	居住区级文化活动站
U12 供电用地	居住区级体育活动中心
U2 交通设施用地	小区级文化室
U32 电信设施用地	小区级体育场地
U9 其他市政公用设施用地	广场
U4 环卫设施用地	公共厕所
G11 公园	垃圾收集站
G12 街头绿地	
G21 园林生产绿地	
G22 防护绿地	
E1 水域	
轨道交通	
道路	
高压走廊	
规划范围	

东莞市道滘镇中心片区控制性详细规划

Regulatory Plan For Center District Of Daojiao Town In Dongguan

2024. 12

东莞市道滘镇人民政府 广东华地自然空间规划研究有限公司