


# 麻涌镇淡水河口作业区控制性详细规划

REGULATORY PLAN OF MA CHONG PORT

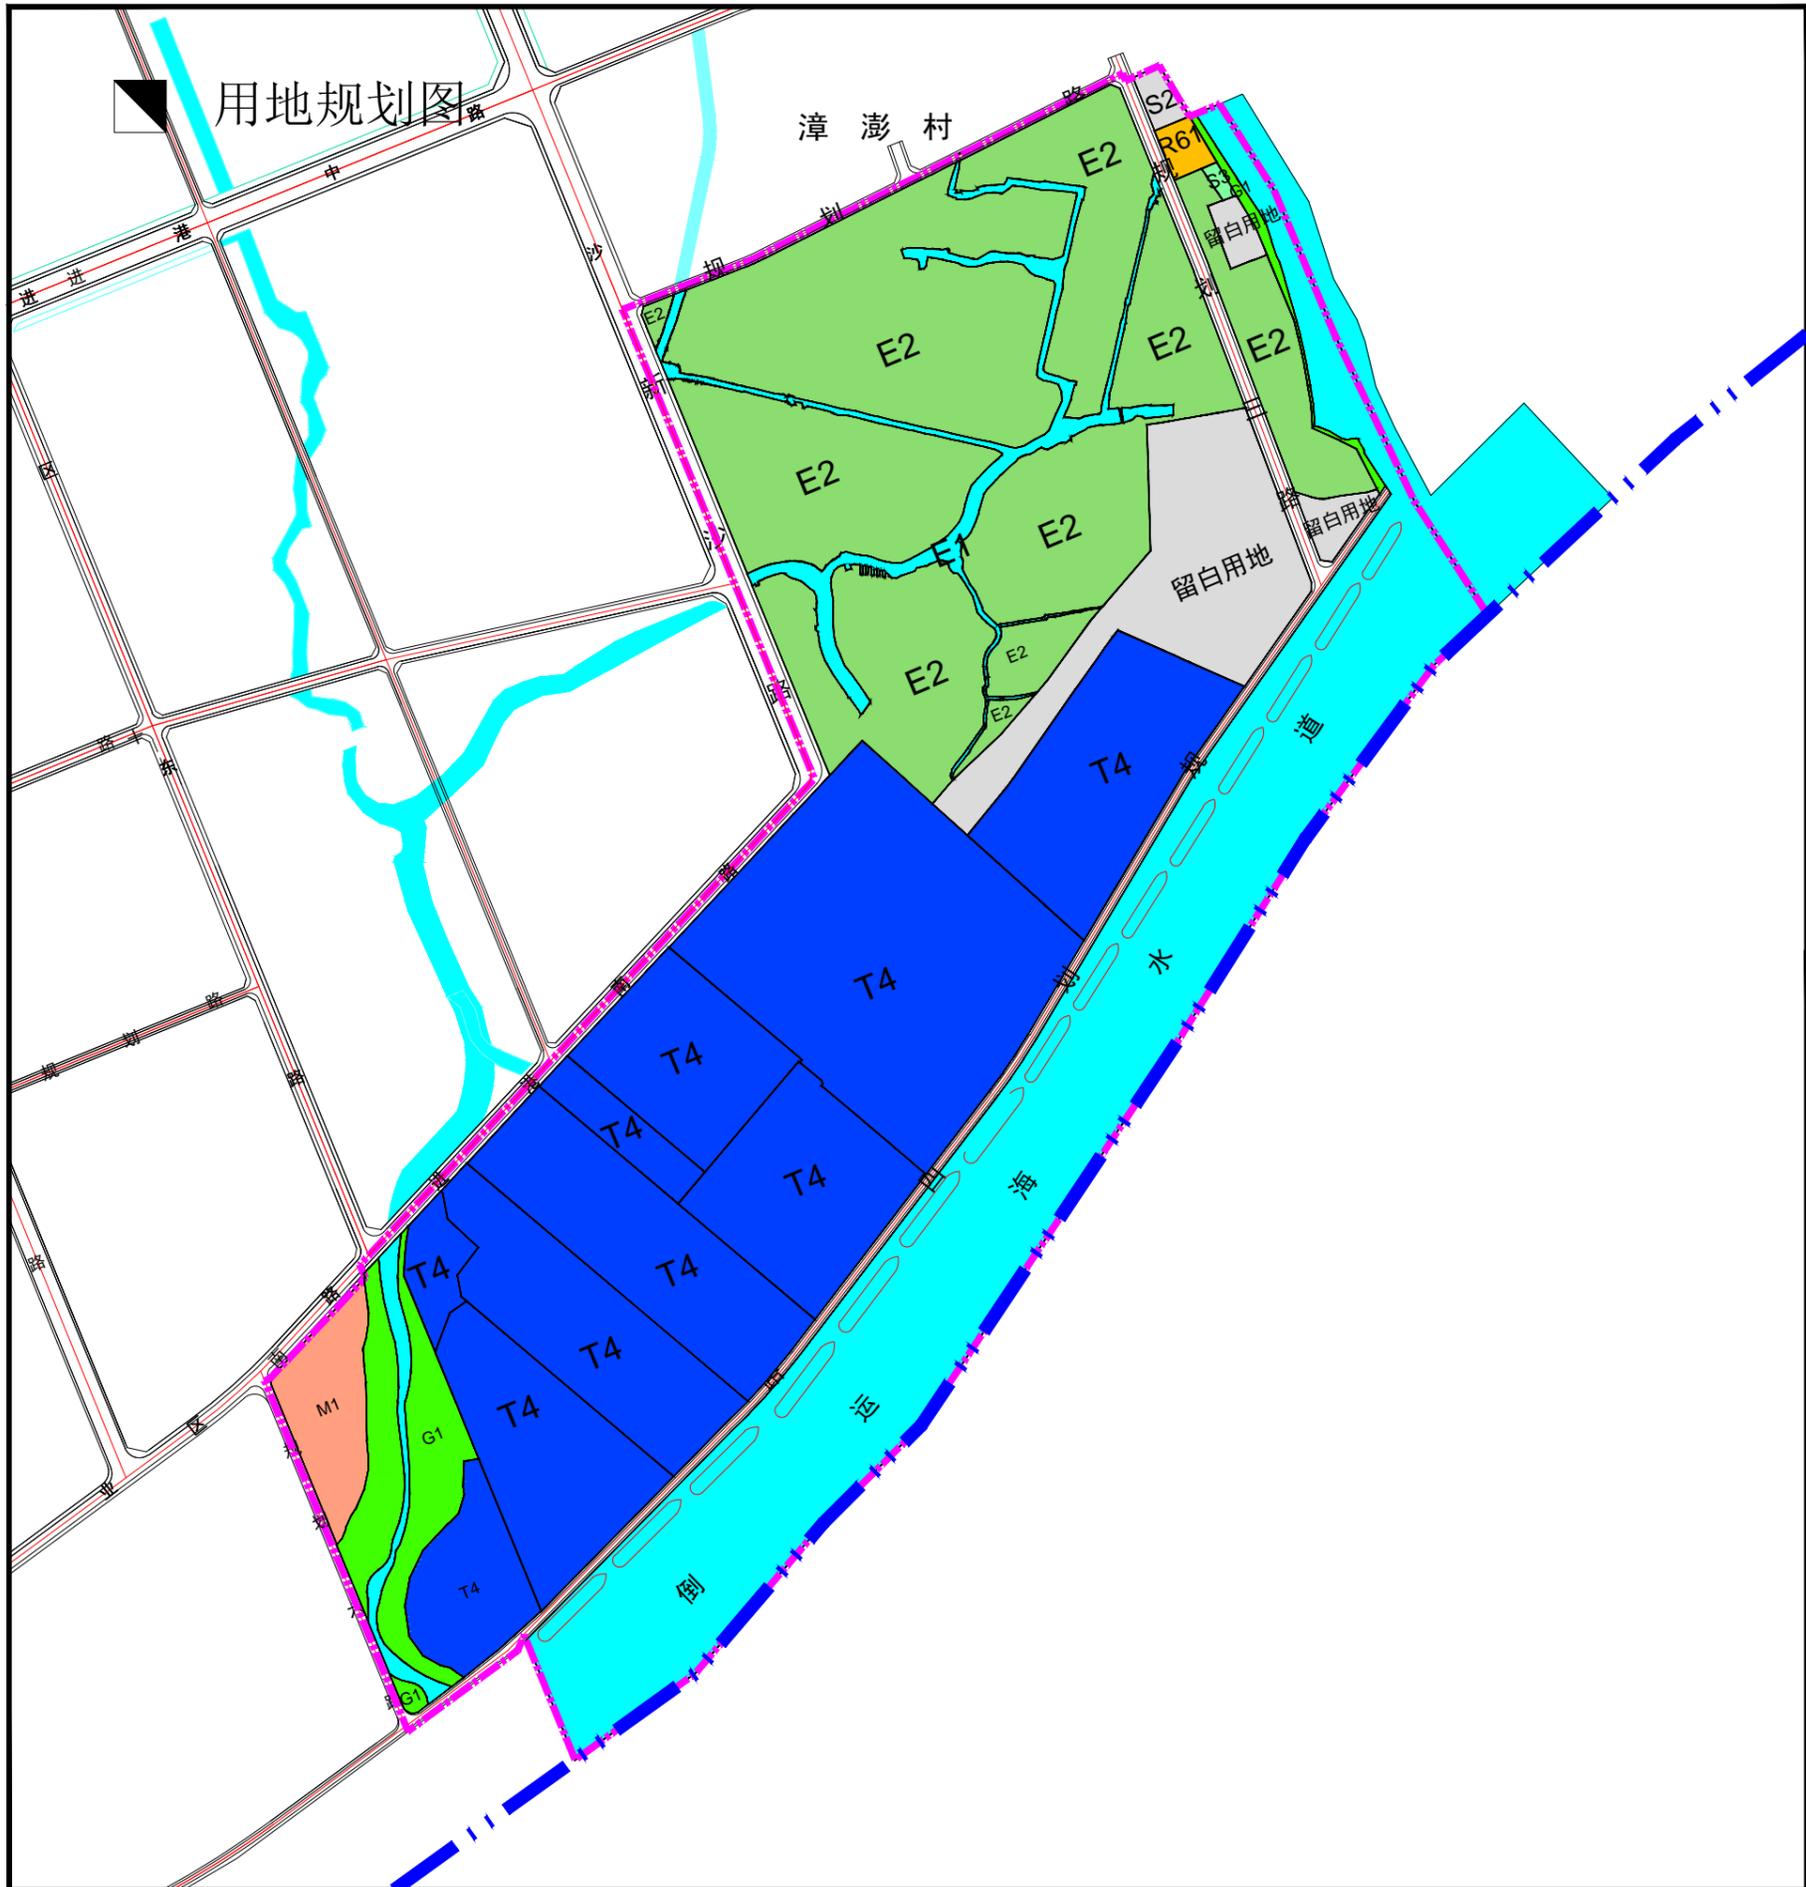

图例

- |          |        |
|----------|--------|
| 一类工业用地   | 三类居住用地 |
| 港口用地     | 公共绿地   |
| 商业金融业用地  | 耕地     |
| 社会停车场库用地 | 道路用地   |
| 普通仓储用地   | 广场用地   |
| 幼儿园用地    | 水域     |
| 留白用地     | 界线     |

