


东莞水乡新城控制性详细规划

土地利用规划图

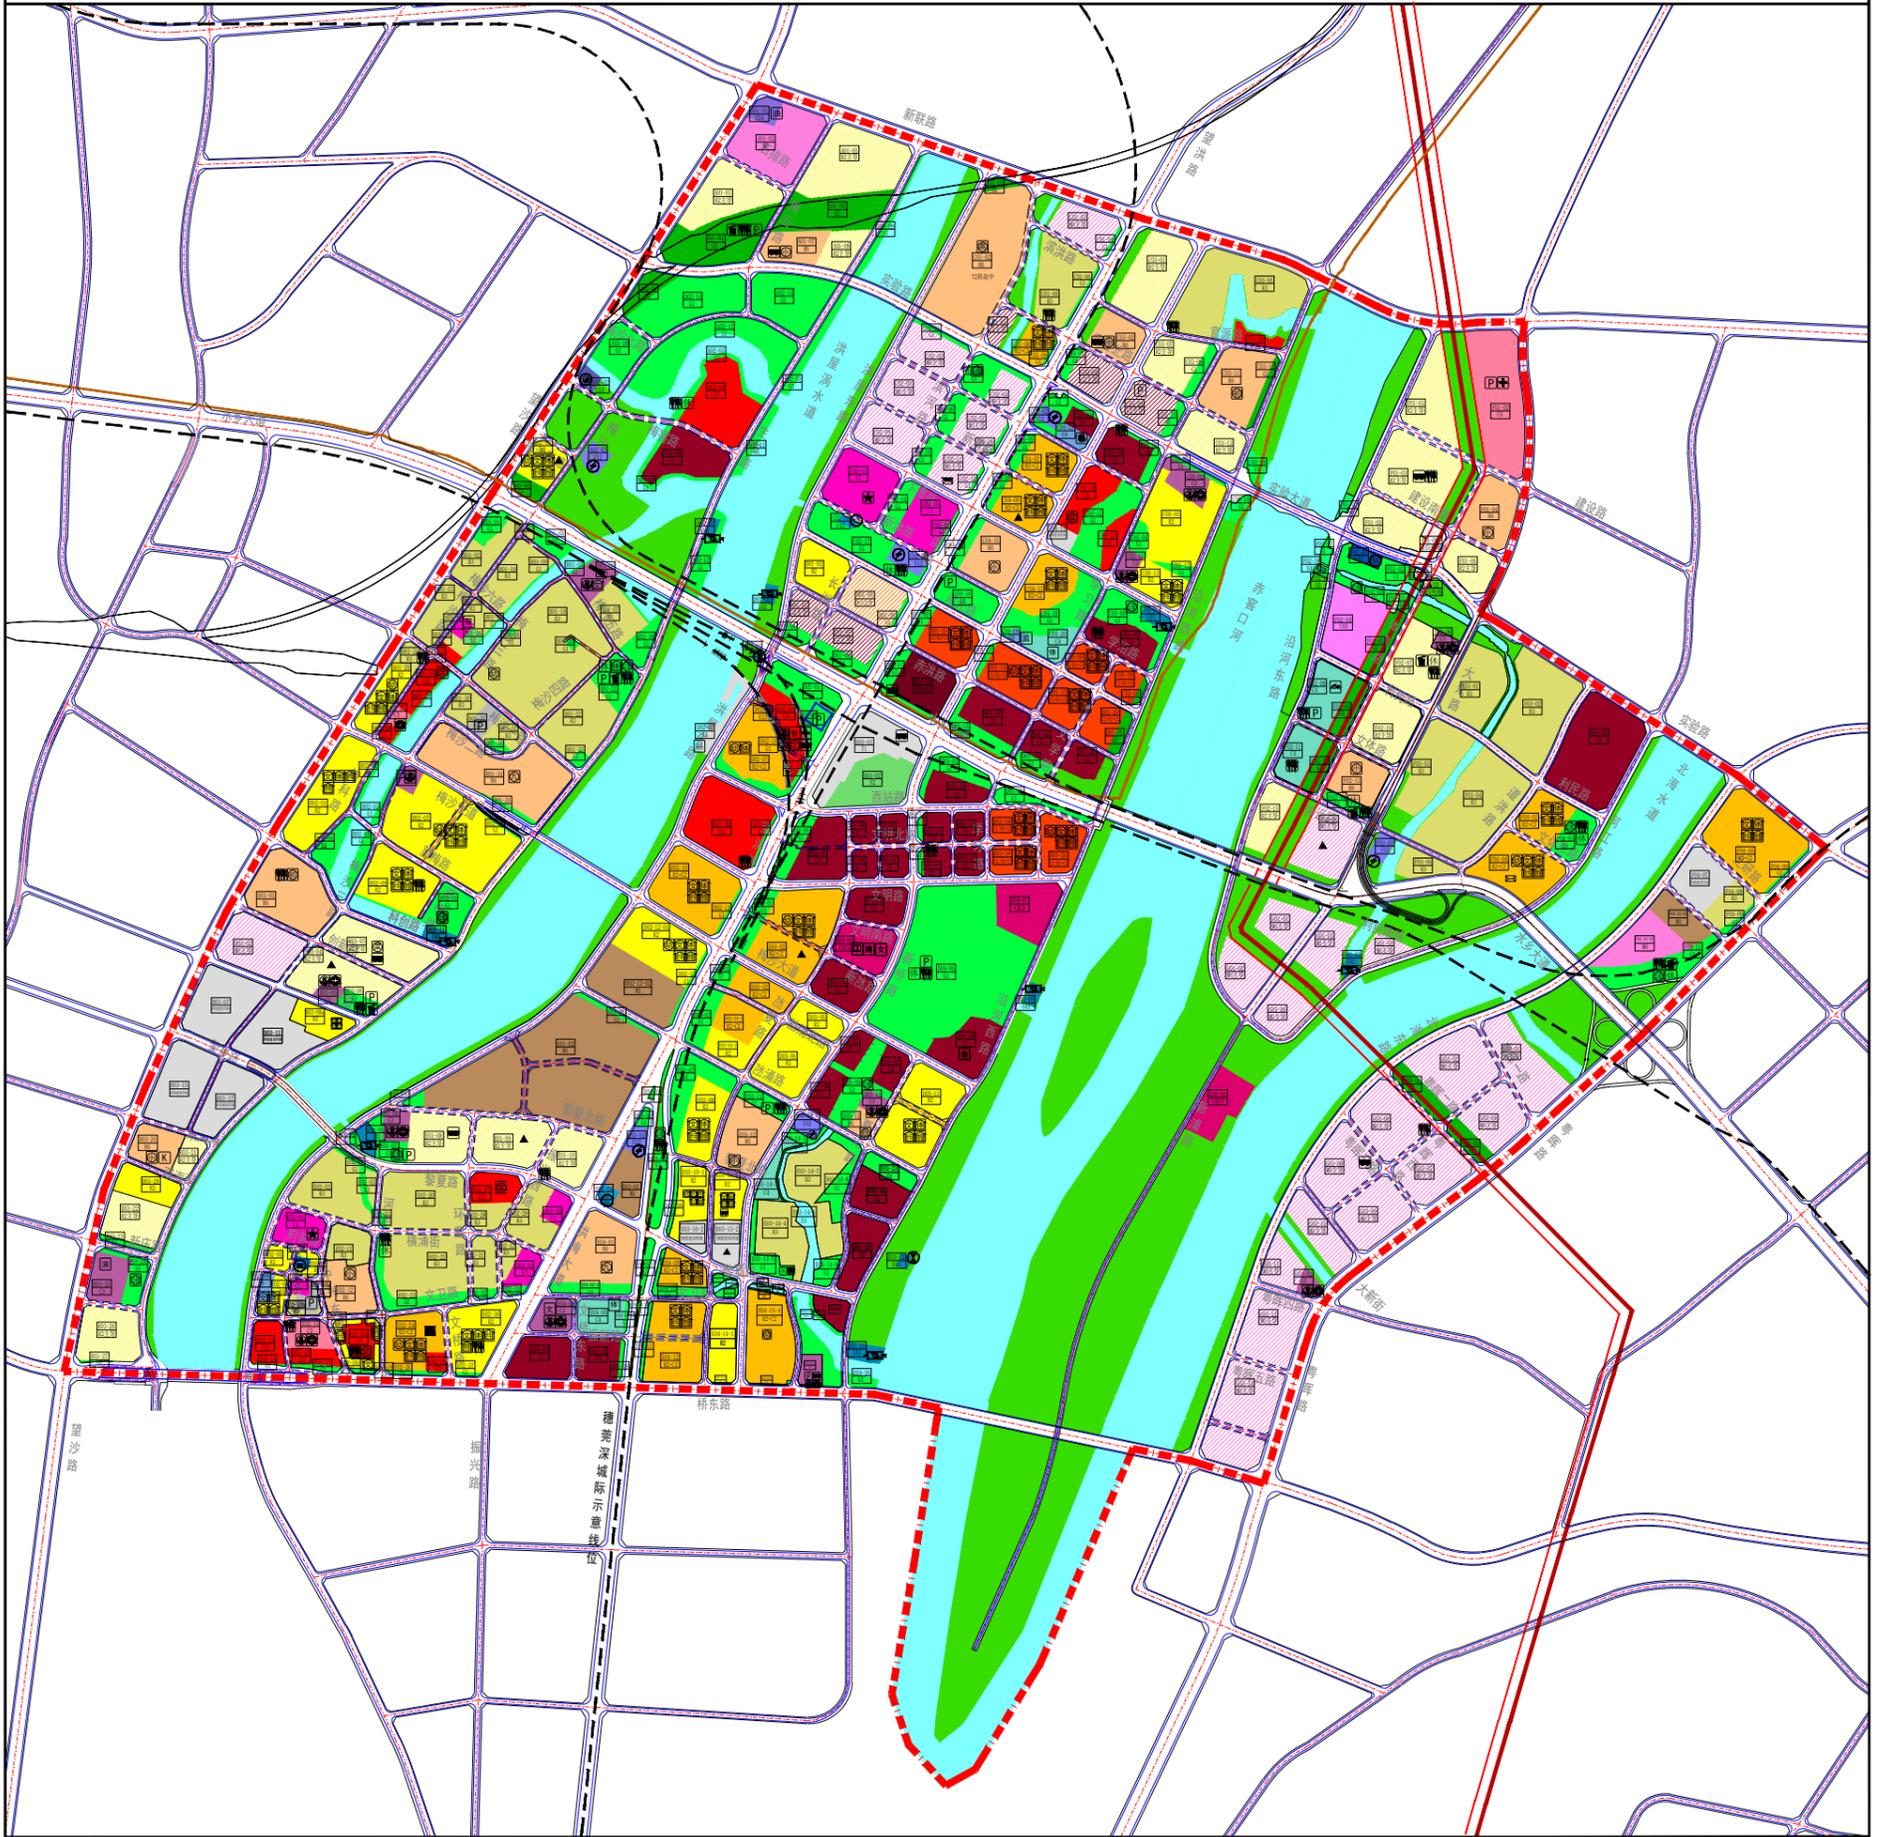

图例

- | | | | | | | |
|-----------|------------|------------|-----------|-----------|-----------|------------|
| 居住主导用地 | 文化娱乐用地 | 其他市政公用设施用地 | 水域 (弹性) | 小区级体育活动场地 | 公共厕所 | 污水提升泵站 |
| 商务/居住主导用地 | 体育用地 | 供电用地 | 轨道线 | 图书馆 | 环卫工人休息室 | 公交首末站 |
| 商务办主导用地 | 医疗卫生用地 | 邮政设施用地 | 镇政府/水乡村委会 | 小学 | 社会停车场 | 社区中心 |
| 新型产业主导用地 | 新型产业用地 | 电信设施用地 | 演艺馆 | 初中 | 110kV变电站 | 刚性道路 |
| 二类居住用地 | 铁路用地 | 雨污处理用地 | 博物馆 | 高中 | 邮政局 | 弹性道路 |
| 三类居住用地 | 铁路商业混合用地 | 垃圾处理用地 | 会议中心 | 九年一贯制学校 | 调压站 | 综合接入机房 |
| 商住混合用地 | 港口用地 | 公园绿地 | 文化馆 | 社区公园 | 加气站 | 邮政所 |
| 中小学及幼儿园用地 | 广场用地 | 水域 | | 社区卫生服务站 | 信息大楼 | 有线电视广播网络前端 |
| 行政办公用地 | 社会停车场/库用地 | 农用地 | | 小区文化活动室 | 消防站 | 邮政分拨中心 |
| 商业商务用地 | 体育场/体育混合用地 | 500kV架空高压线 | | 小型垃圾转运站 | 加油站 | 10kV开关站 |
| 商业用地 | 供气用地 | 现状输油管线 | | 游泳馆 | 垃圾转运站 | |
| 商业/商住混合用地 | 公共加油站用地 | 轨道交通用地 | | 体育中心 | 综合医院/专科医院 | |
| 公服商业混合用地 | | 规划界线 | | 幼儿园 | 肉菜市场 | |

