


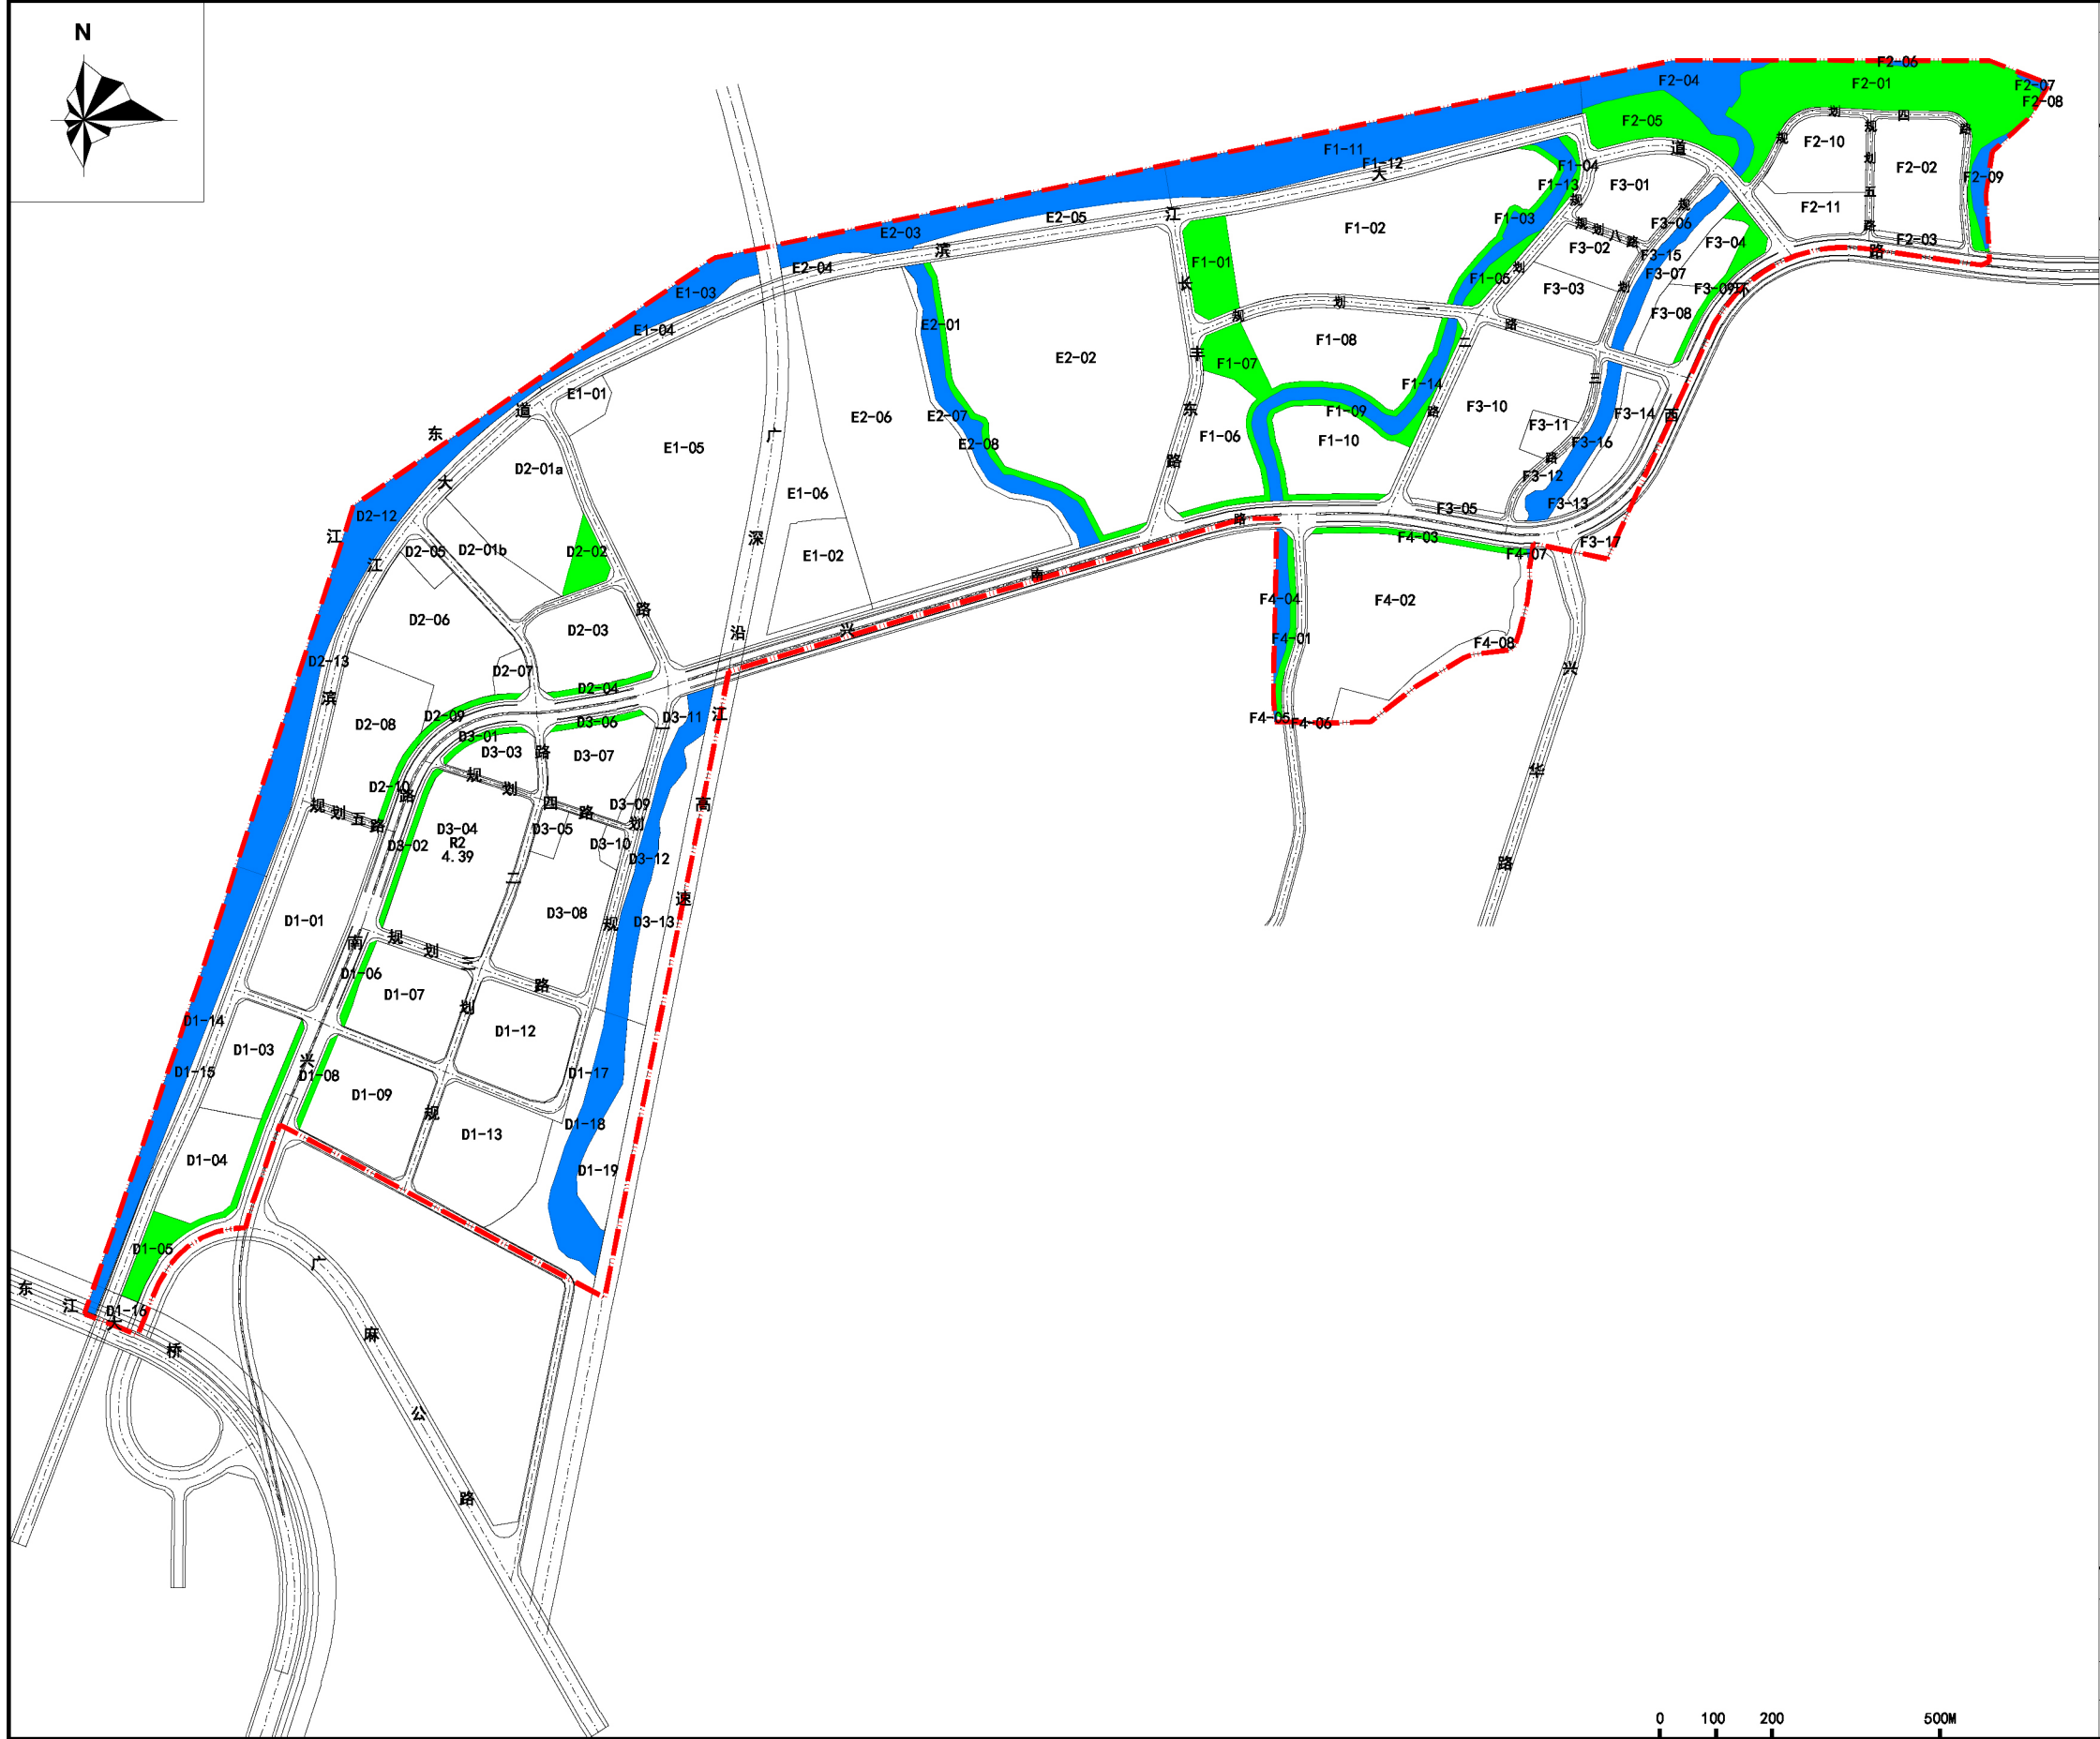

项目名称PROJECT NAME	
东莞市麻涌镇华阳南洲片区控制性详细规划	
业主/开发商CLIENT / DEVELOPER	
东莞市麻涌镇人民政府	
图例LEGEND	
水域 绿地 F2-01 地块编码 规划范围线 规划道路	
图纸资料DRAWING INFORMATION	
DRAWING NAME 图纸名称	地块编码图
PHASE 阶段	
DATE 日期	2025. 02
DRAWING 图号	16