



# 东莞市望牛墩镇新联片区控制性详细规划

—— 地块编码图 ——

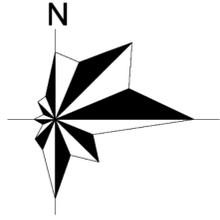

0 400M

往镇中心区

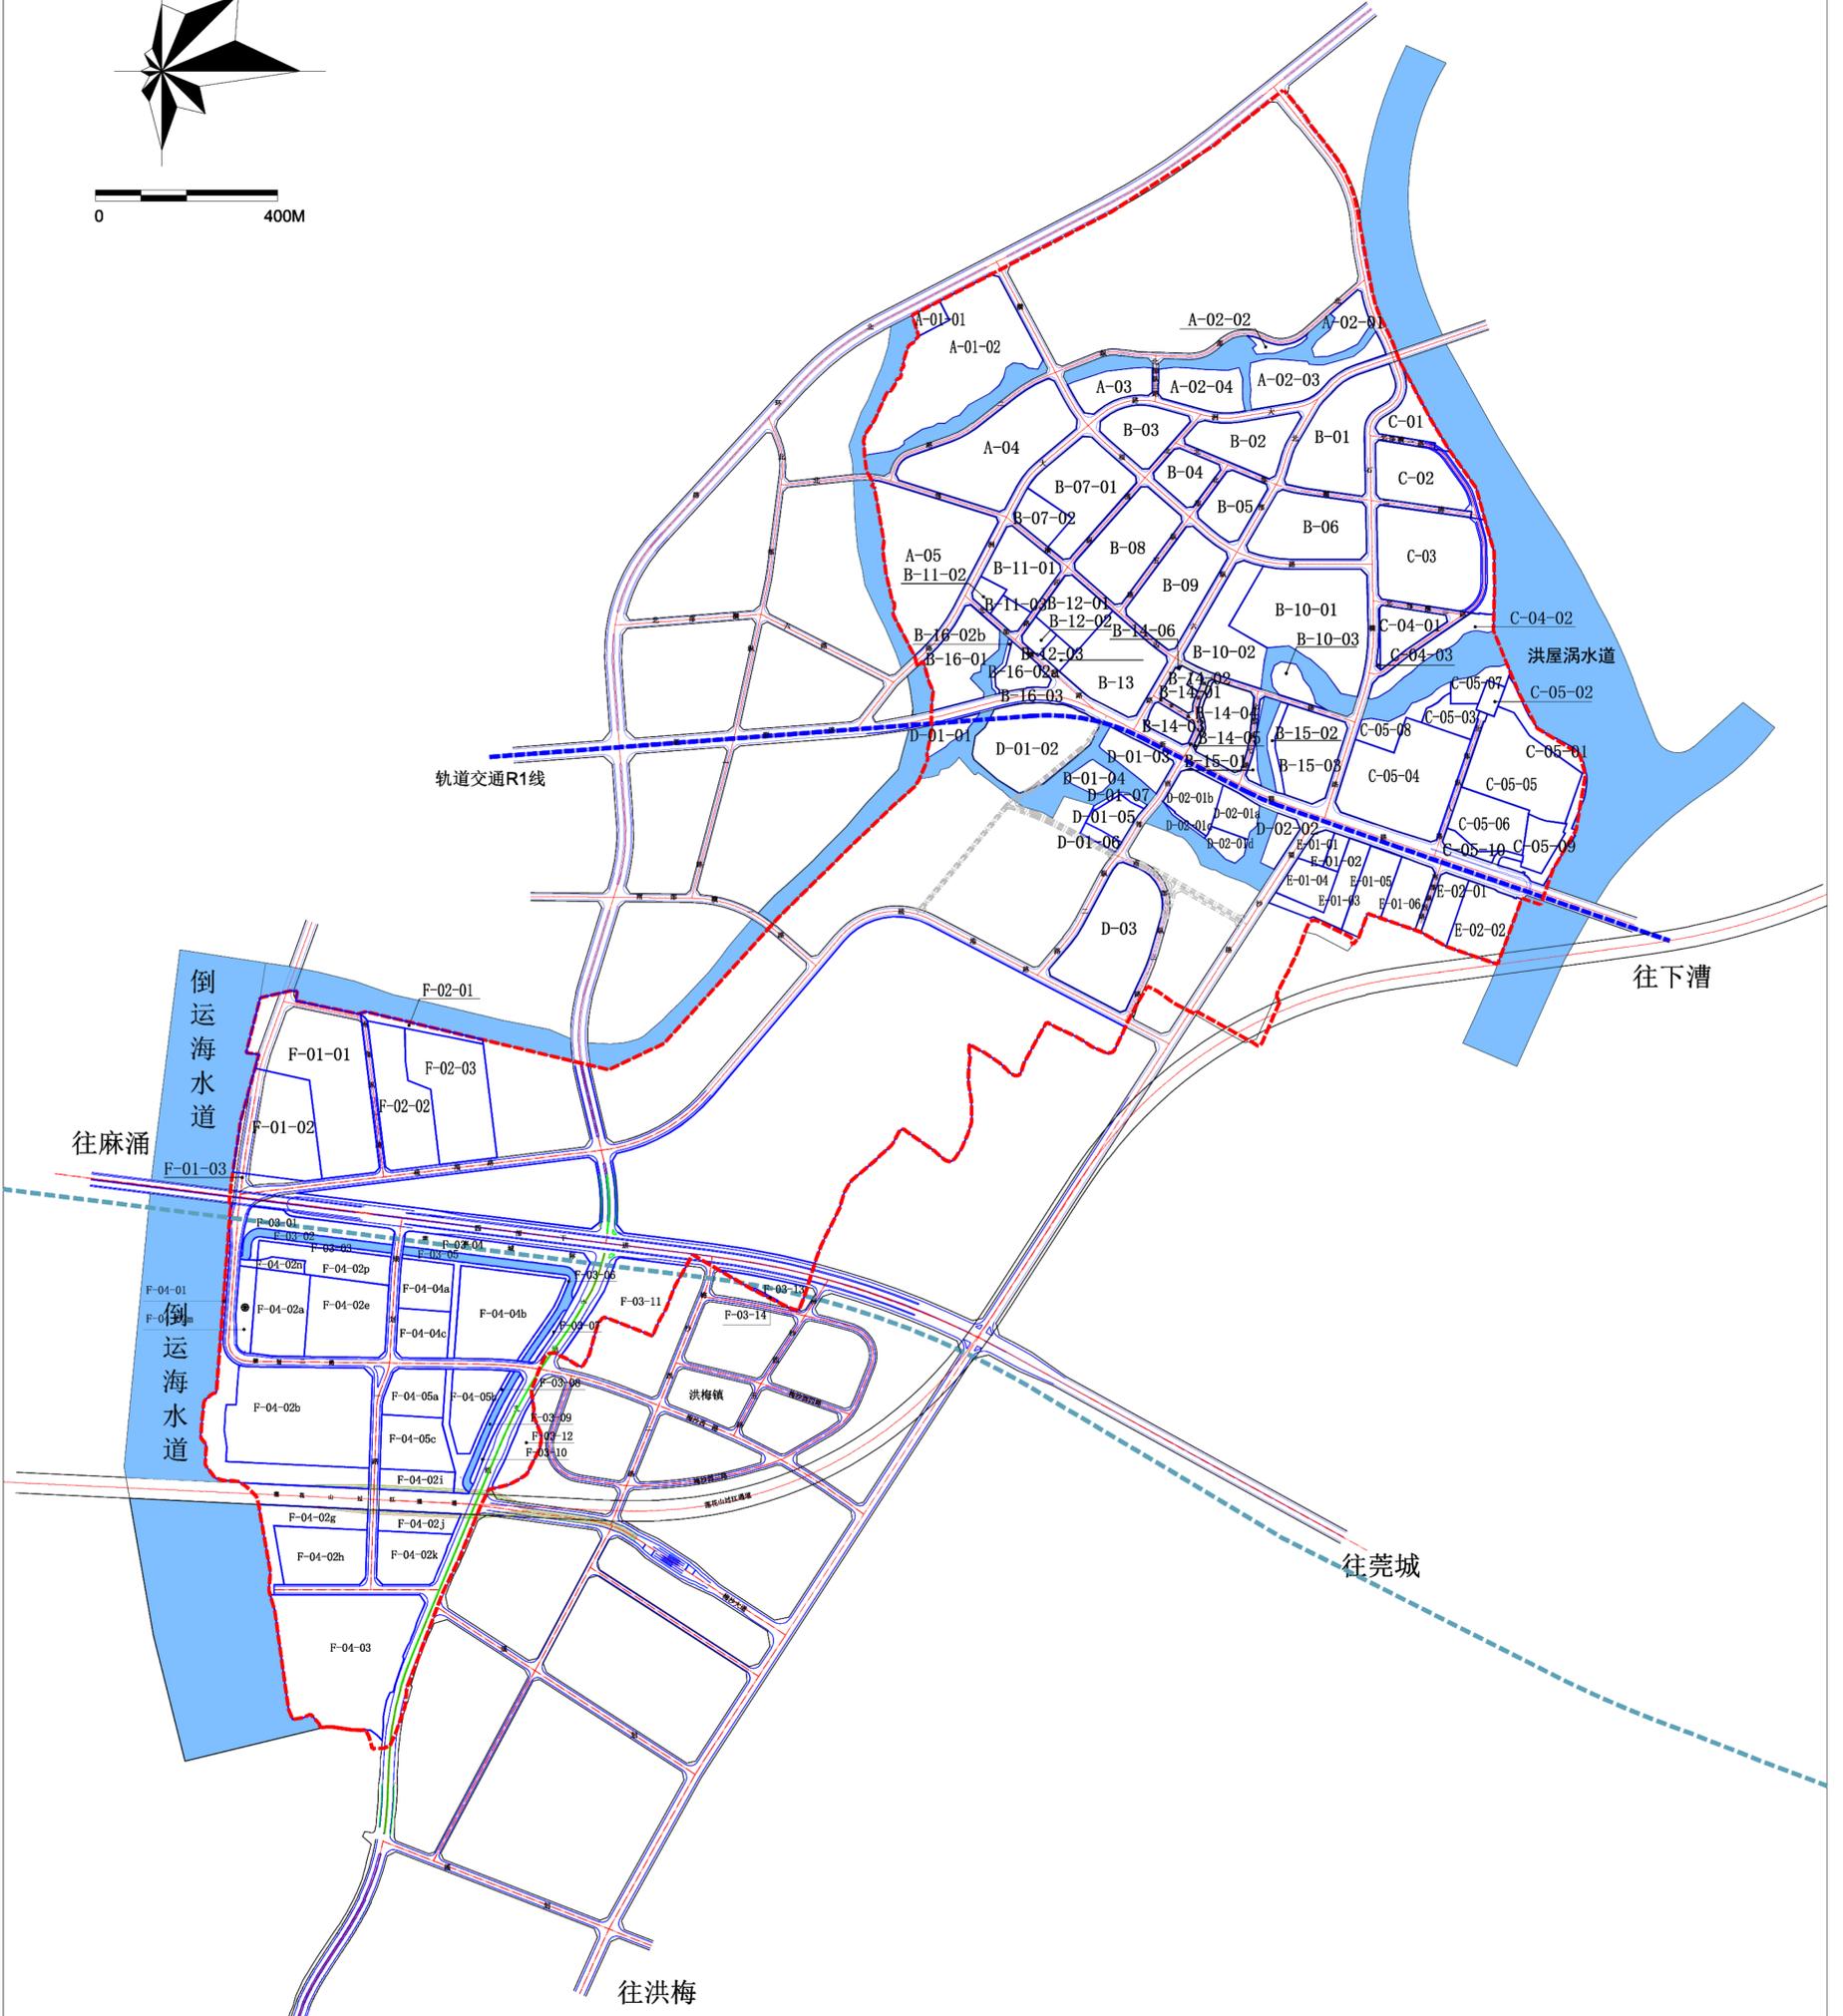

往下槽

往莞城

往洪梅

图

例