
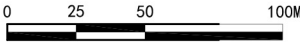
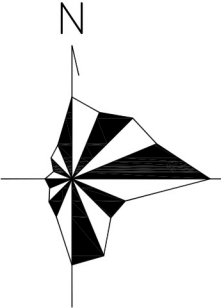


东莞市中堂镇2024-03地块规划选址评估及地块控制性详细规划图则

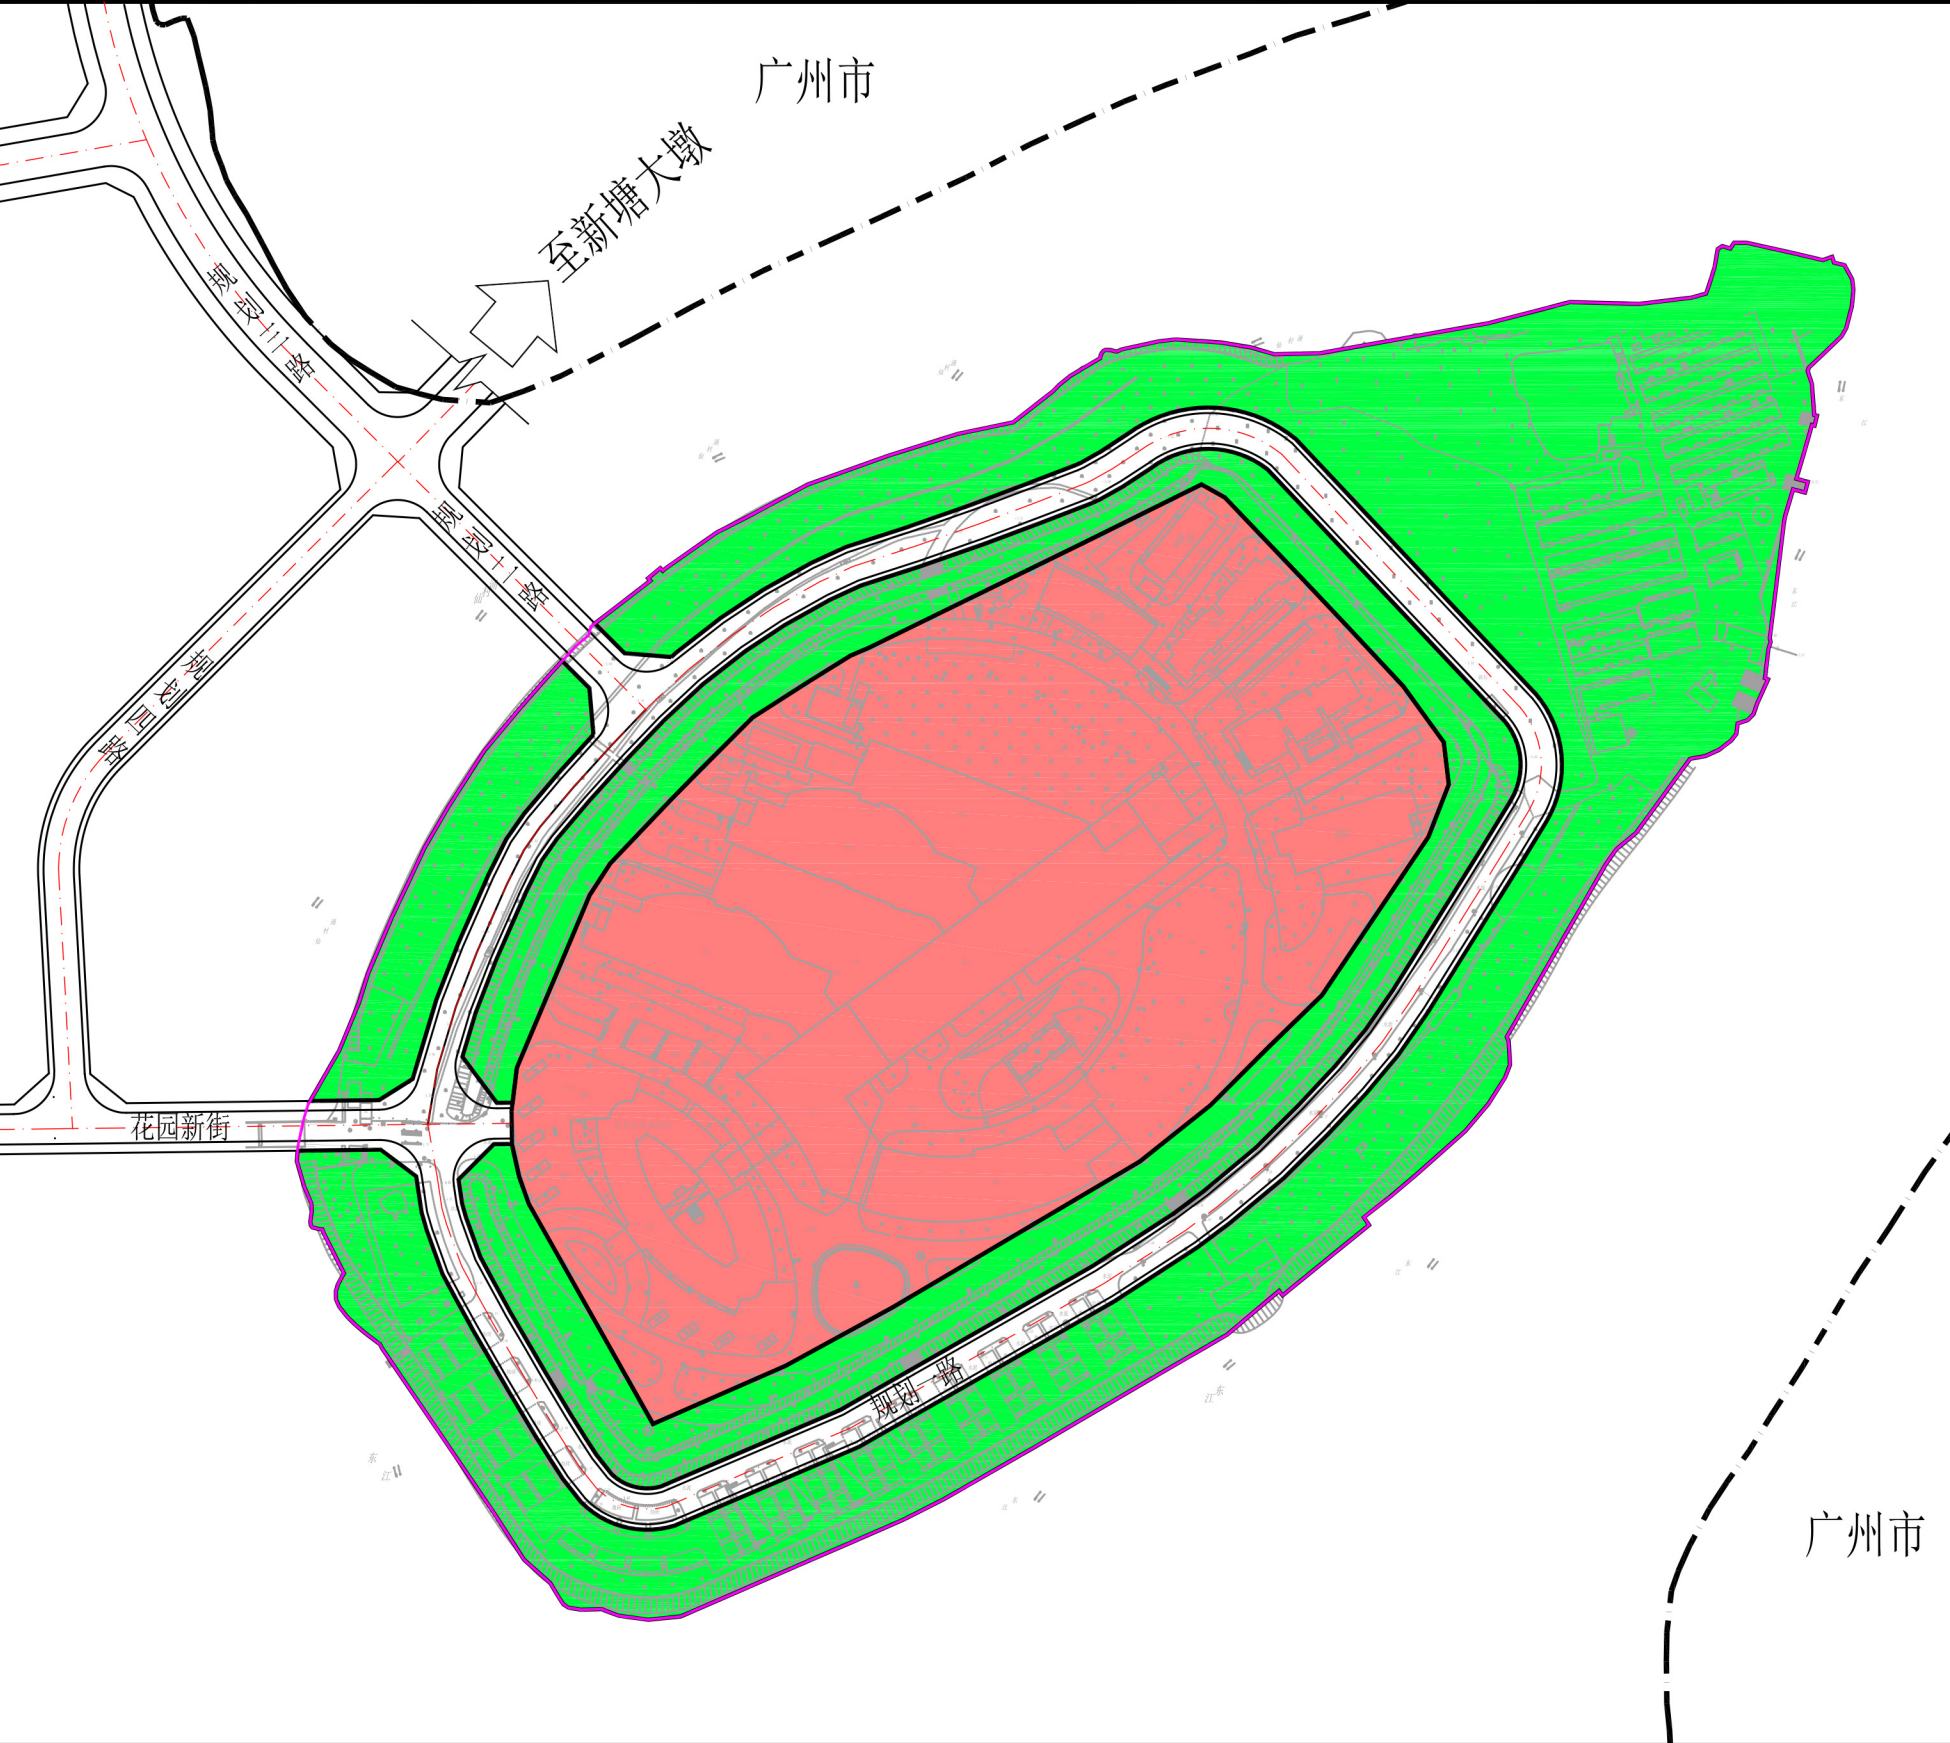

图例

- C51 医院用地
- G1 公共绿地
- 规划范围
- 市界

用地规划图