


麻涌镇淡水河口作业区控制性详细规划

REGULATORY PLAN OF MA CHONG PORT

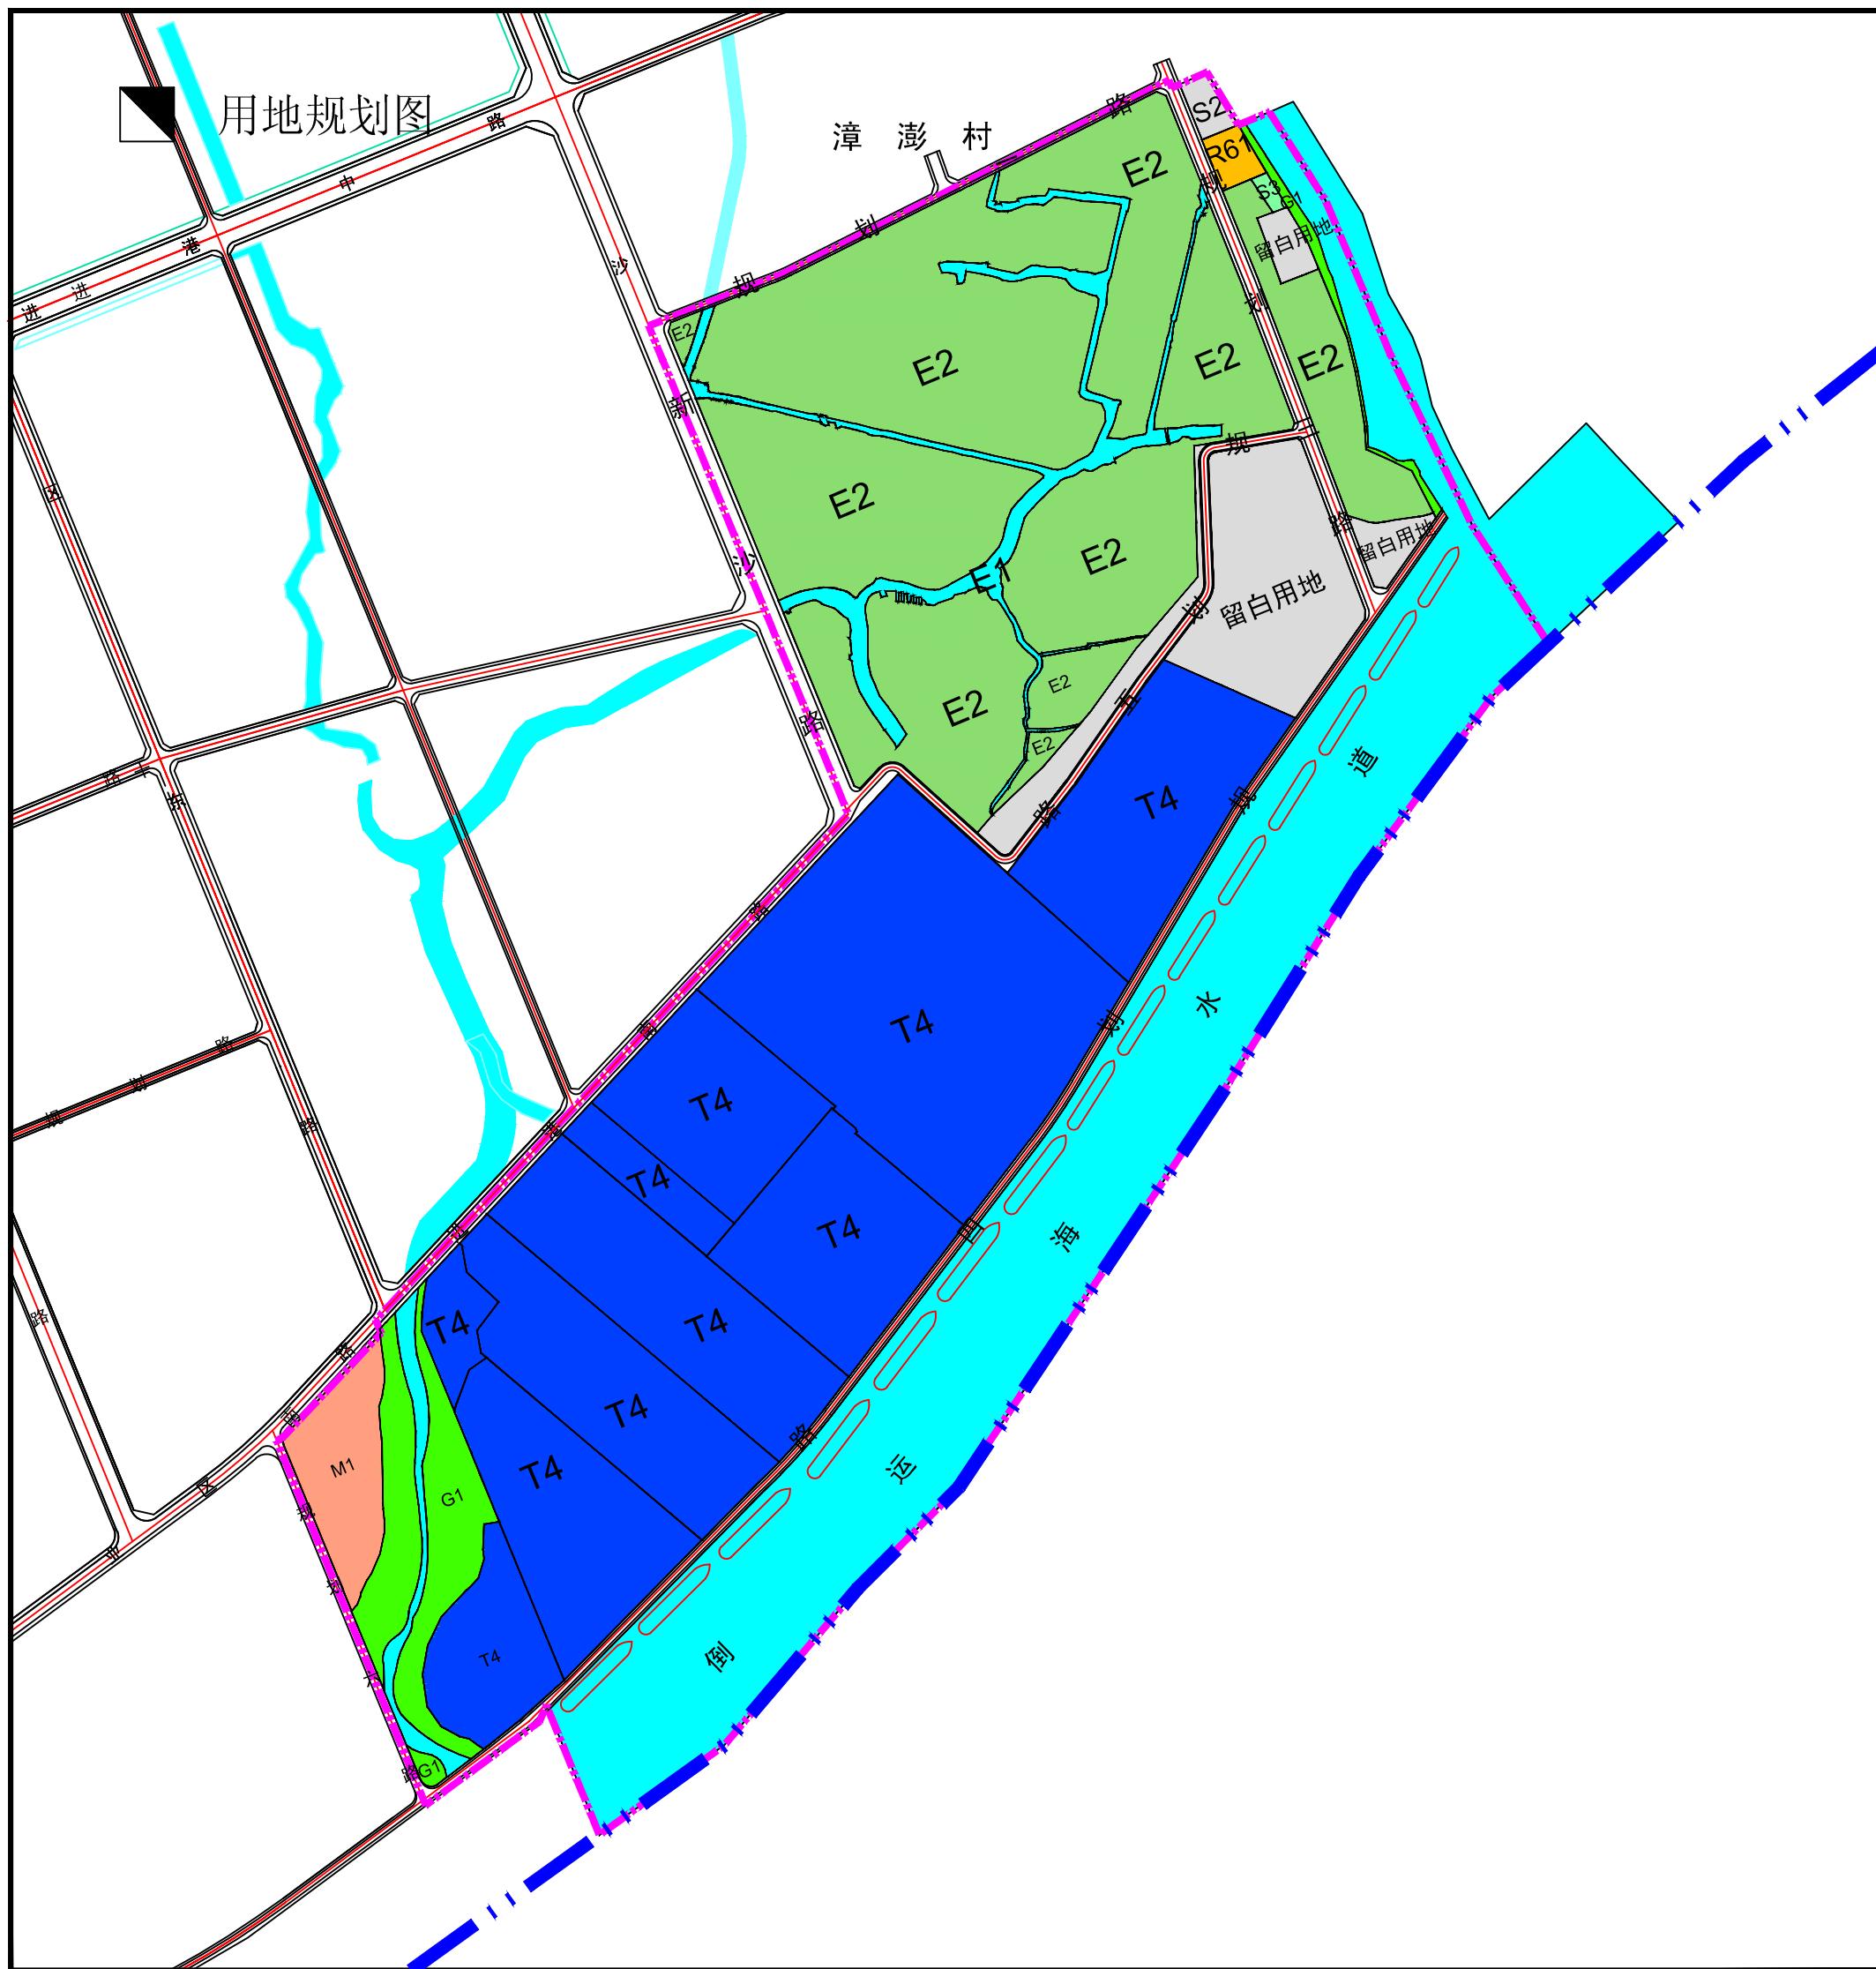

图例

一类工业用地	三类居住用地
港口用地	公共绿地
商业金融业用地	耕地
社会停车场库用地	道路用地
普通仓储用地	广场用地
幼儿园用地	水域
留白用地	界线

