


水乡功能区中心启动区麻涌站单元控制性详细规划

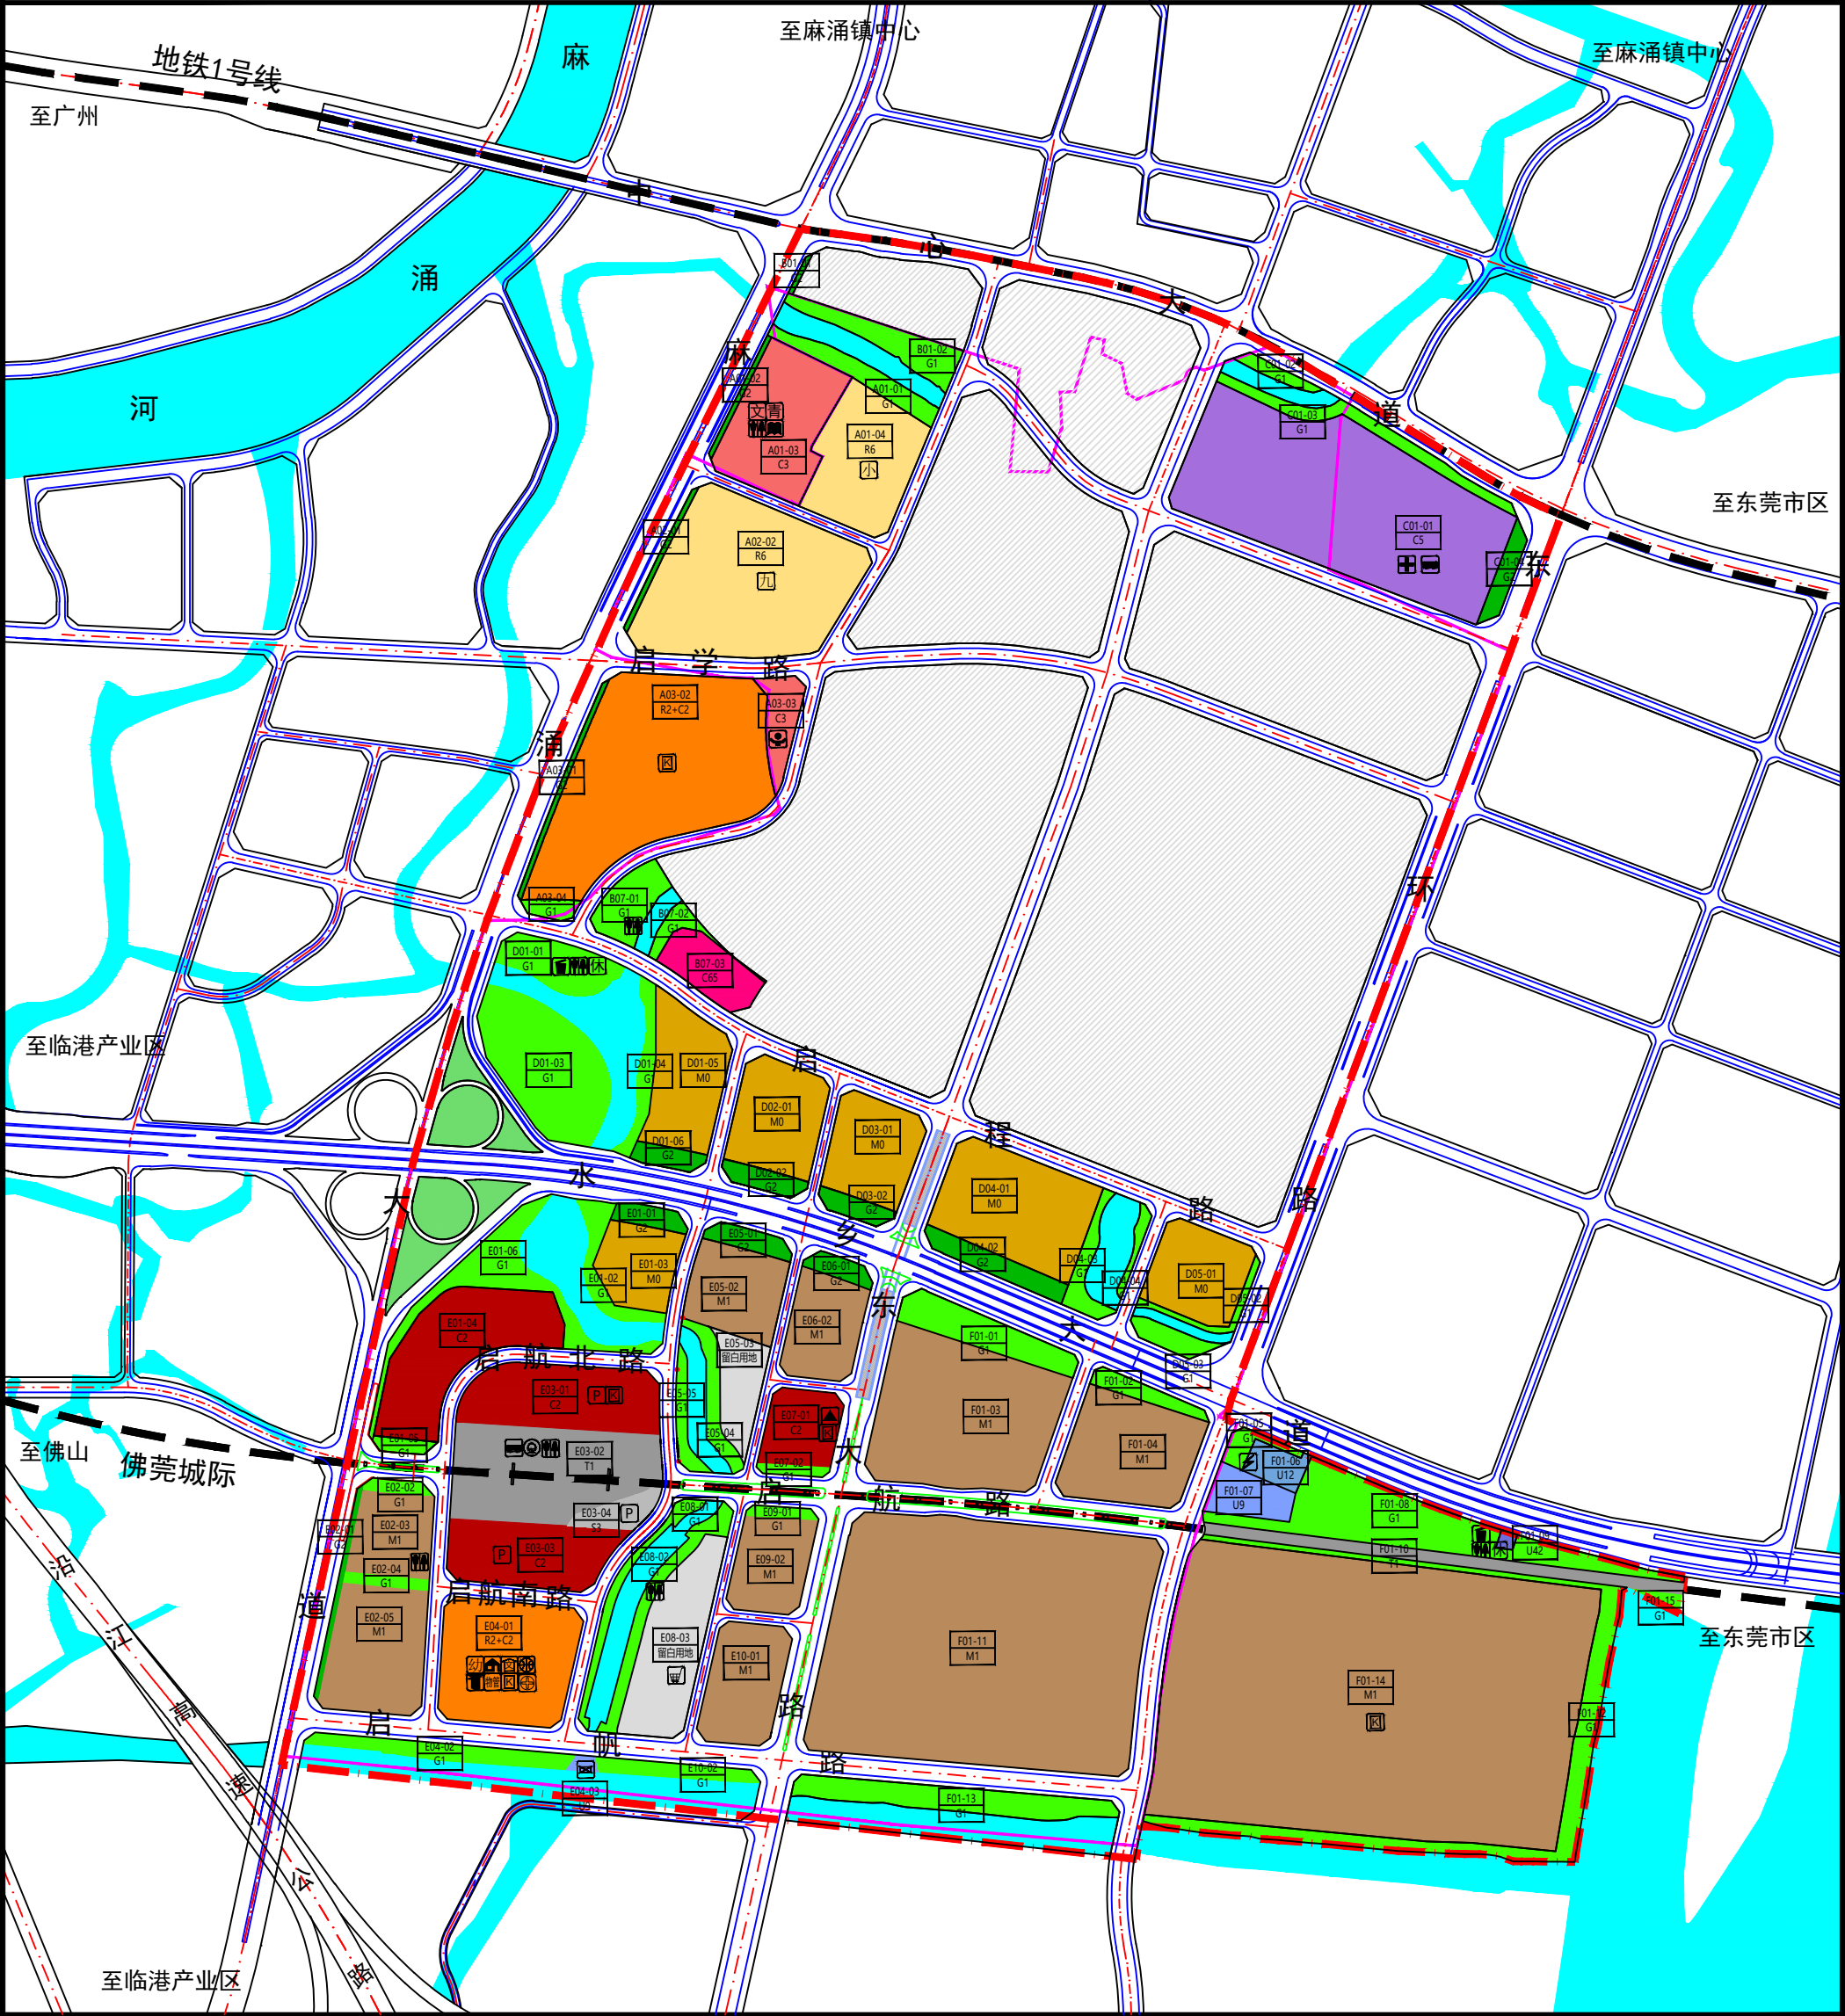

图例

R2+C2

二类居住用地+商业金融用地

R6

中小学及幼儿园用地

C2

商业金融用地

C21

商业用地

C3

文化娱乐用地

C4

体育用地

C5

医疗卫生用地

C65

科研设计用地

M0

新型产业用地

M1

一类工业用地

G1

公共绿地

G2

生产防护绿地

U12

供电用地

T1

铁路用地

S3

社会停车场库用地

U9

其它市政公用设施用地

E1

水域

E2

耕地

留白用地

留白用地

基本农田保护区

基本农田保护区

留白区域

留白区域

轨道线

轨道线

城市道路

城市道路

规划范围线

规划范围线

九年一贯制学校

九年一贯制学校

小学

小学

幼儿园

幼儿园

区级文化中心

区级文化中心

居住区级体育活动中心

居住区级体育活动中心

综合医院

综合医院

青少年活动中心

青少年活动中心

图书馆

图书馆

影剧院

影剧院

博物馆

博物馆

社区综合服务中心

社区综合服务中心

社区卫生服务站

社区卫生服务站

社区肉菜市场

社区肉菜市场

社区警务室

社区警务室

社会停车场

社会停车场

社区居委会

社区居委会

居住小区文化室

居住小区文化室

居住小区级体育场地

居住小区级体育场地

老年人日间照料中心

老年人日间照料中心

城际客运站

城际客运站

公交首末站

公交首末站

消防站

消防站

变电站

变电站

邮政所

邮政所

中型综合通信机房

中型综合通信机房

垃圾中转站

垃圾中转站

环卫工人休息室

环卫工人休息室

公共厕所

公共厕所

小区物业管理用房

小区物业管理用房

中型综合通信机房

中型综合通信机房

10kv开关站

10kv开关站

水闸

水闸

近期用地规划图

