


望牛墩镇新城市中心地区控制性详细规划

THE REGULATORY PLAN OF THE CENTRAL AREA OF WANG NIU DUN TOWN, DONG GUAN CITY

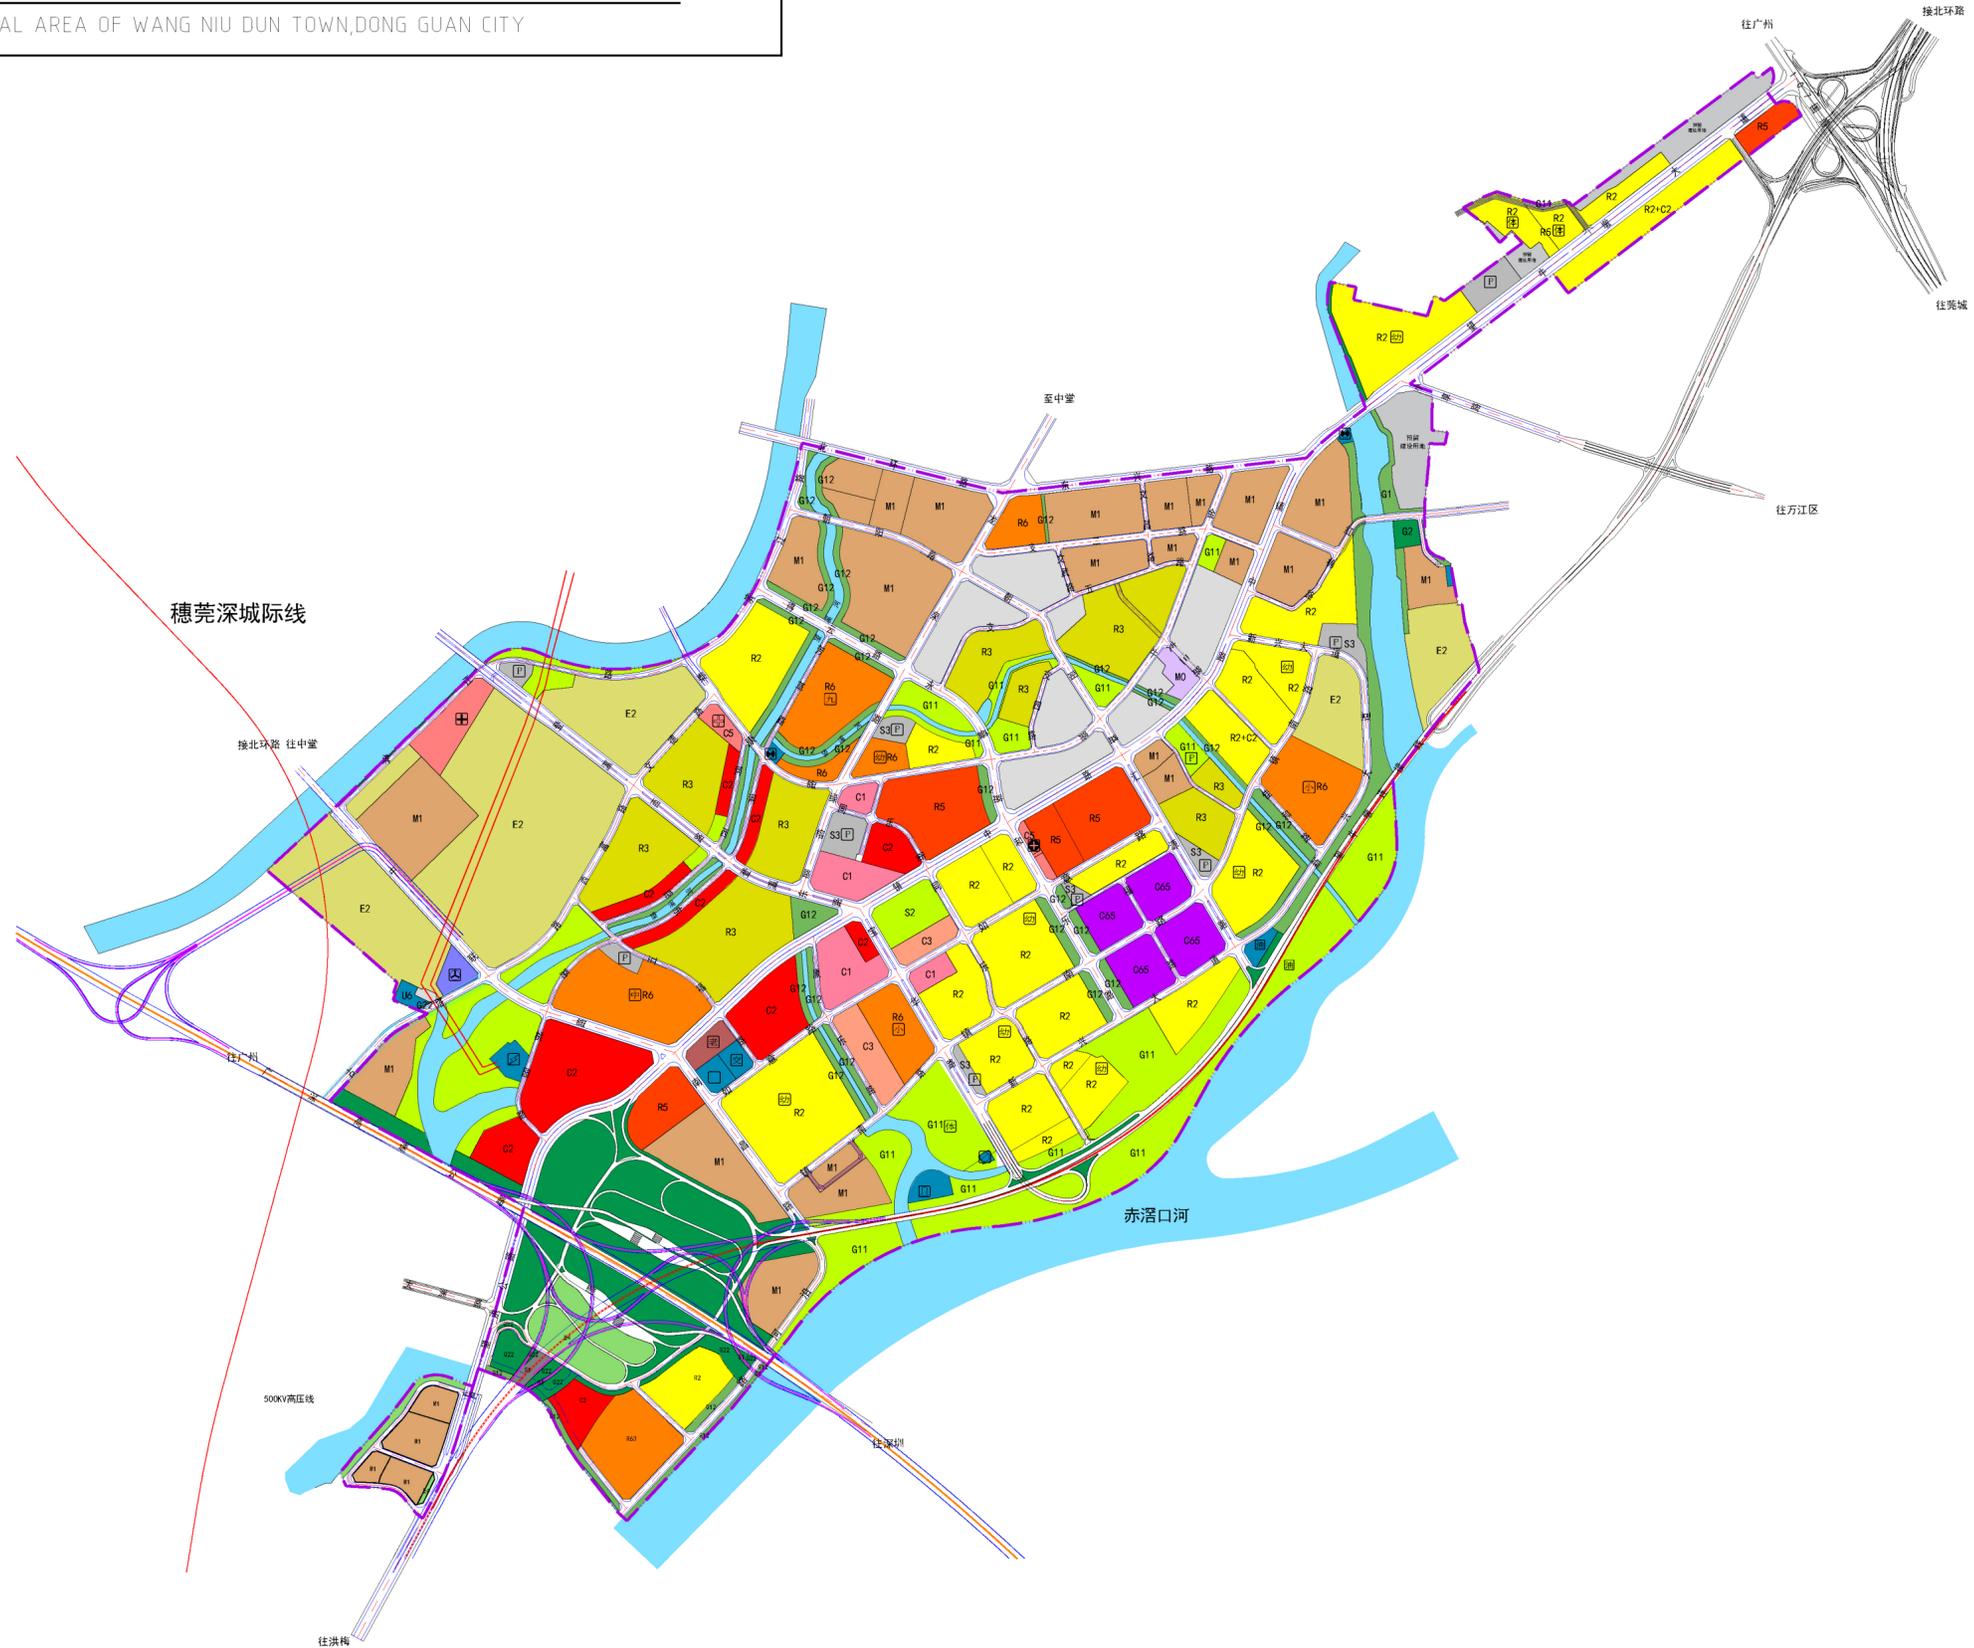

图例

- R2 二类居住用地
- R3 三类居住用地
- R5 商住混合用地
- R6 中小学及幼儿园用地
- C1 行政办公用地
- C2 商业金融用地
- C3 文化娱乐用地
- C5 医疗卫生用地
- C65 科研设计用地
- C9 其他公共设施用地
- M1 工业用地
- W1 仓储用地
- T23 长途客运用地
- S1 道路用地
- S2 广场用地
- S3 社会停车场库用地
- U 市政公用设施用地
- G11 公园用地
- G12 街头绿地
- G22 防护绿地
- E1 水域
- E2 耕地
- E4 林地
- E6 城镇建设用地
- 预留建设用地
- 道路
- 规划区界线
- 弹性道路
- 远期预留道路

- 托幼
- 长途客运站
- 初中
- 社会停车场
- 小学
- 变电站
- 九年一贯制学校
- 消防站
- 镇政府
- 体育公园
- 门诊部
- 给排水泵站
- 医院
- 污水提升泵站
- 敬老院
- 燃气调压站

