
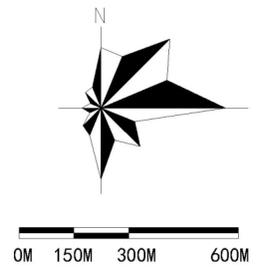


# 望牛墩镇新城市中心地区控制性详细规划

THE REGULATORY PLAN OF THE CENTRAL AREA OF WANG NIU DUN TOWN, DONG GUAN CITY

## 图例

- 地块界线
- A01-01 地块编号
- 水域
- 道路
- 规划区界线

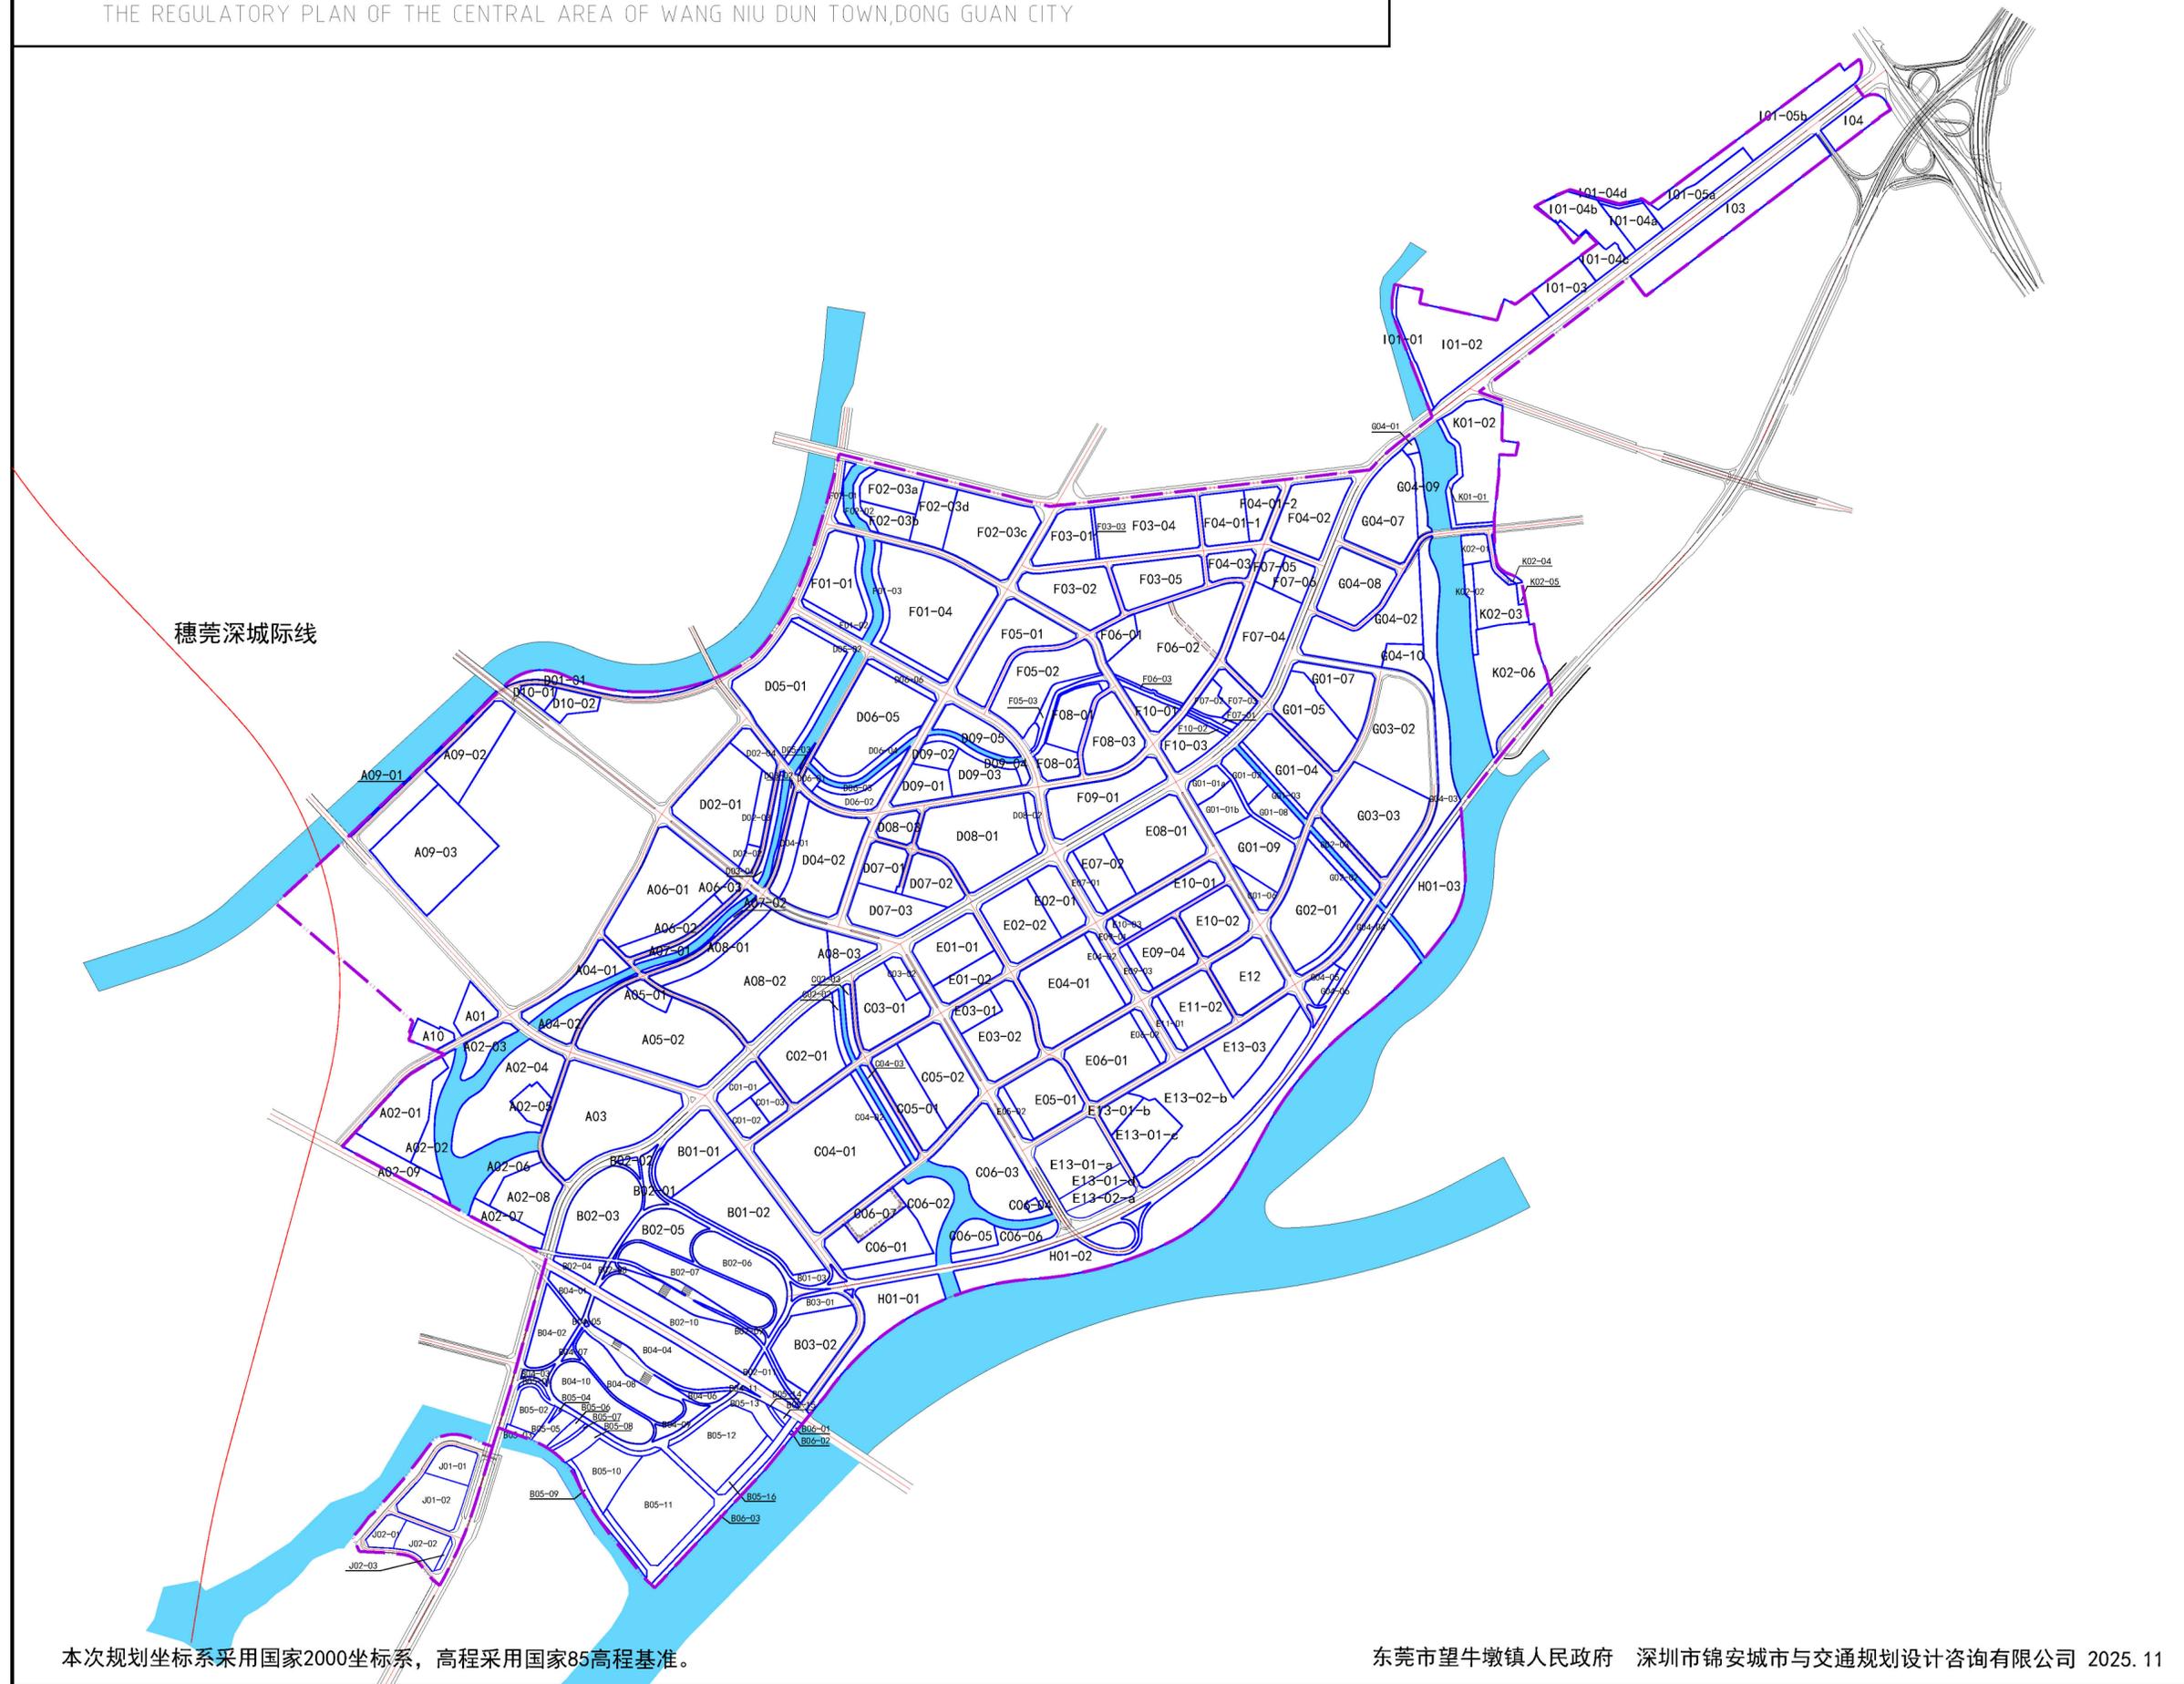

本次规划坐标系采用国家2000坐标系，高程采用国家85高程基准。

东莞市望牛墩镇人民政府 深圳市锦安城市与交通规划设计咨询有限公司 2025.11

### 地块编号图