


洪梅镇太阳洲岛片区控制性详细规划

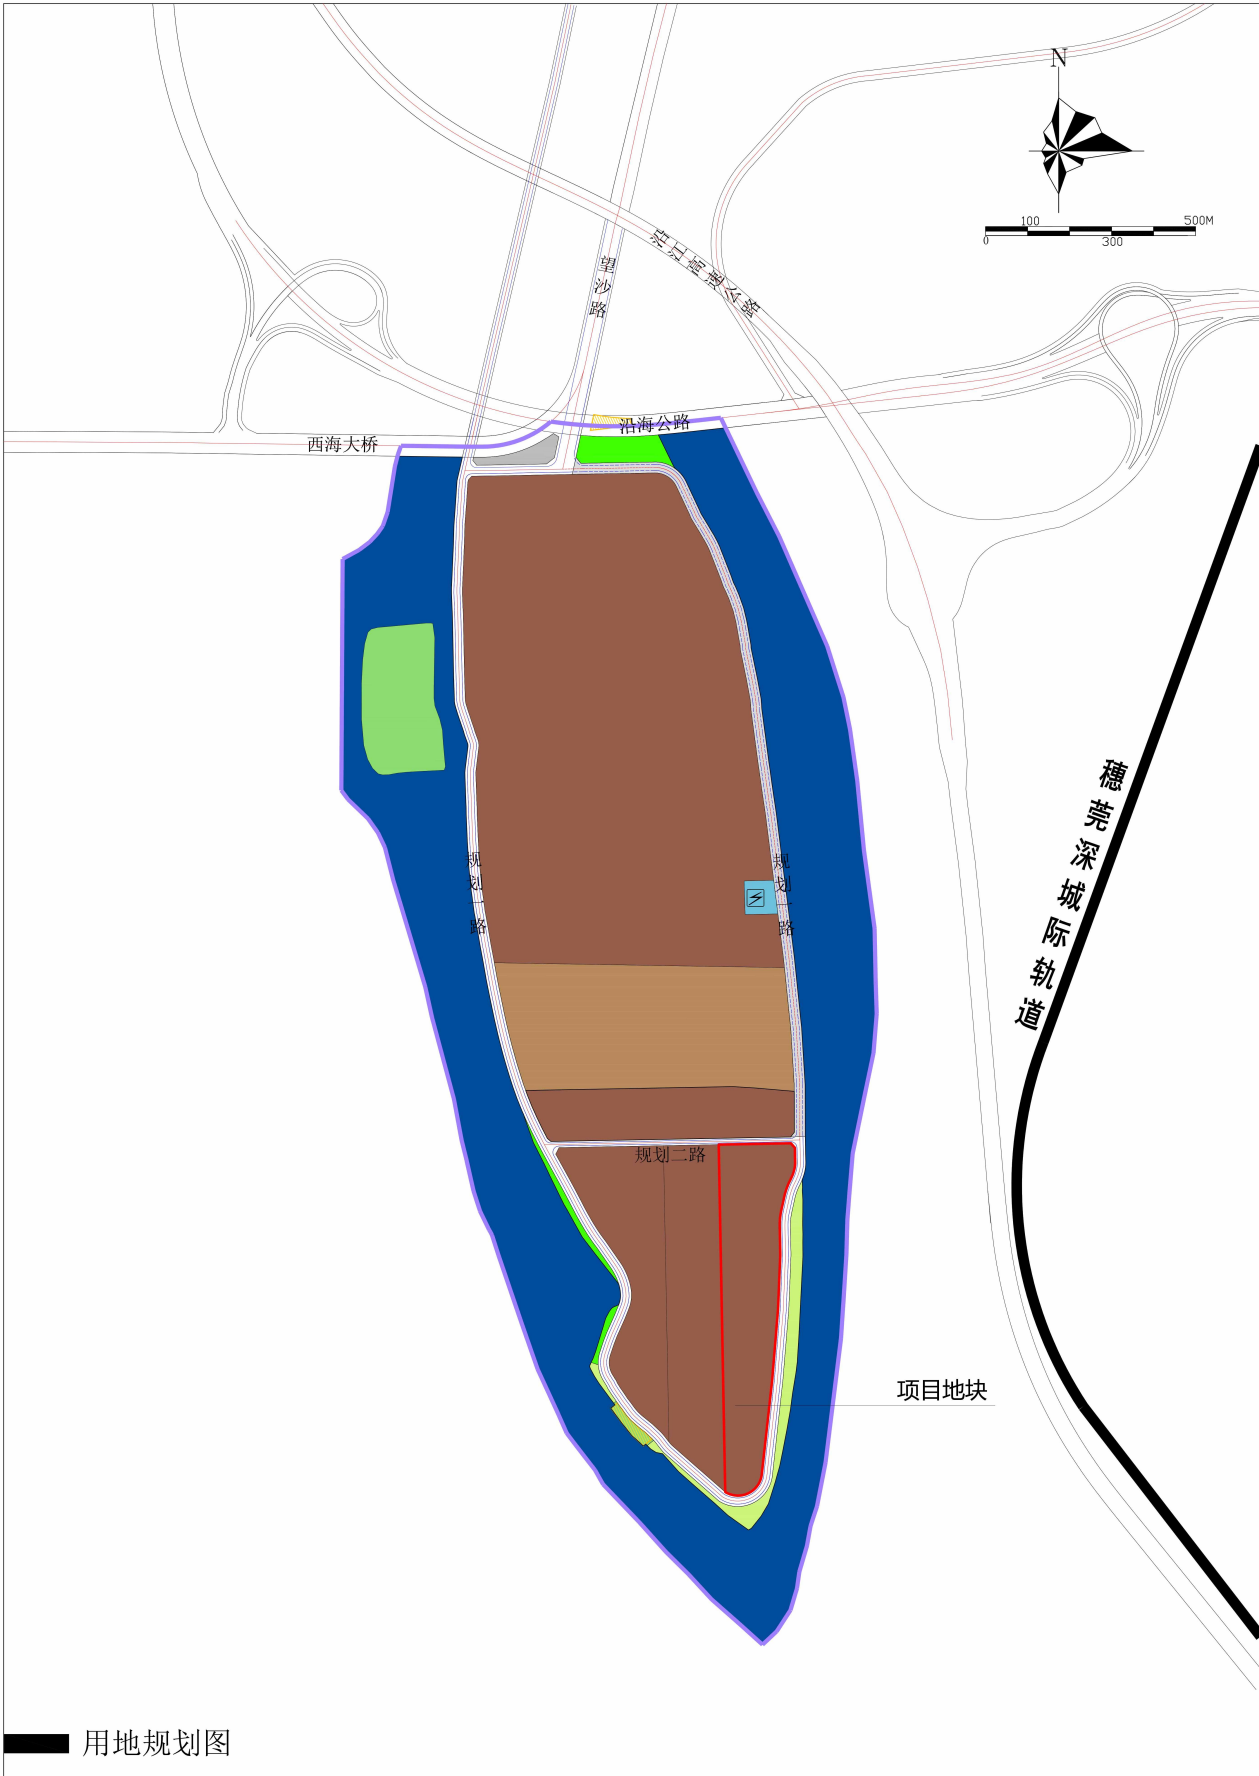

图例

- | | | | |
|--------|----------|--------|------|
| 一类工业用地 | 社会停车场库用地 | 牧草地 | 规划范围 |
| 二类工业用地 | 街头绿地 | 永久基本农田 | 变电站 |
| 供应设施用地 | 水域 | 规划道路 | |
| 预留建设用地 | 耕地 | 远期规划道路 | |

用地规划图