


望牛墩镇新城市中心地区控制性详细规划

THE REGULATORY PLAN OF THE CENTRAL AREA OF WANG NIU DUN TOWN,DONG GUAN CITY

图 例


- 地块界线
- A01-01 地块编号
- 水域
- 道路
- 规划区界线

穗莞深城际线

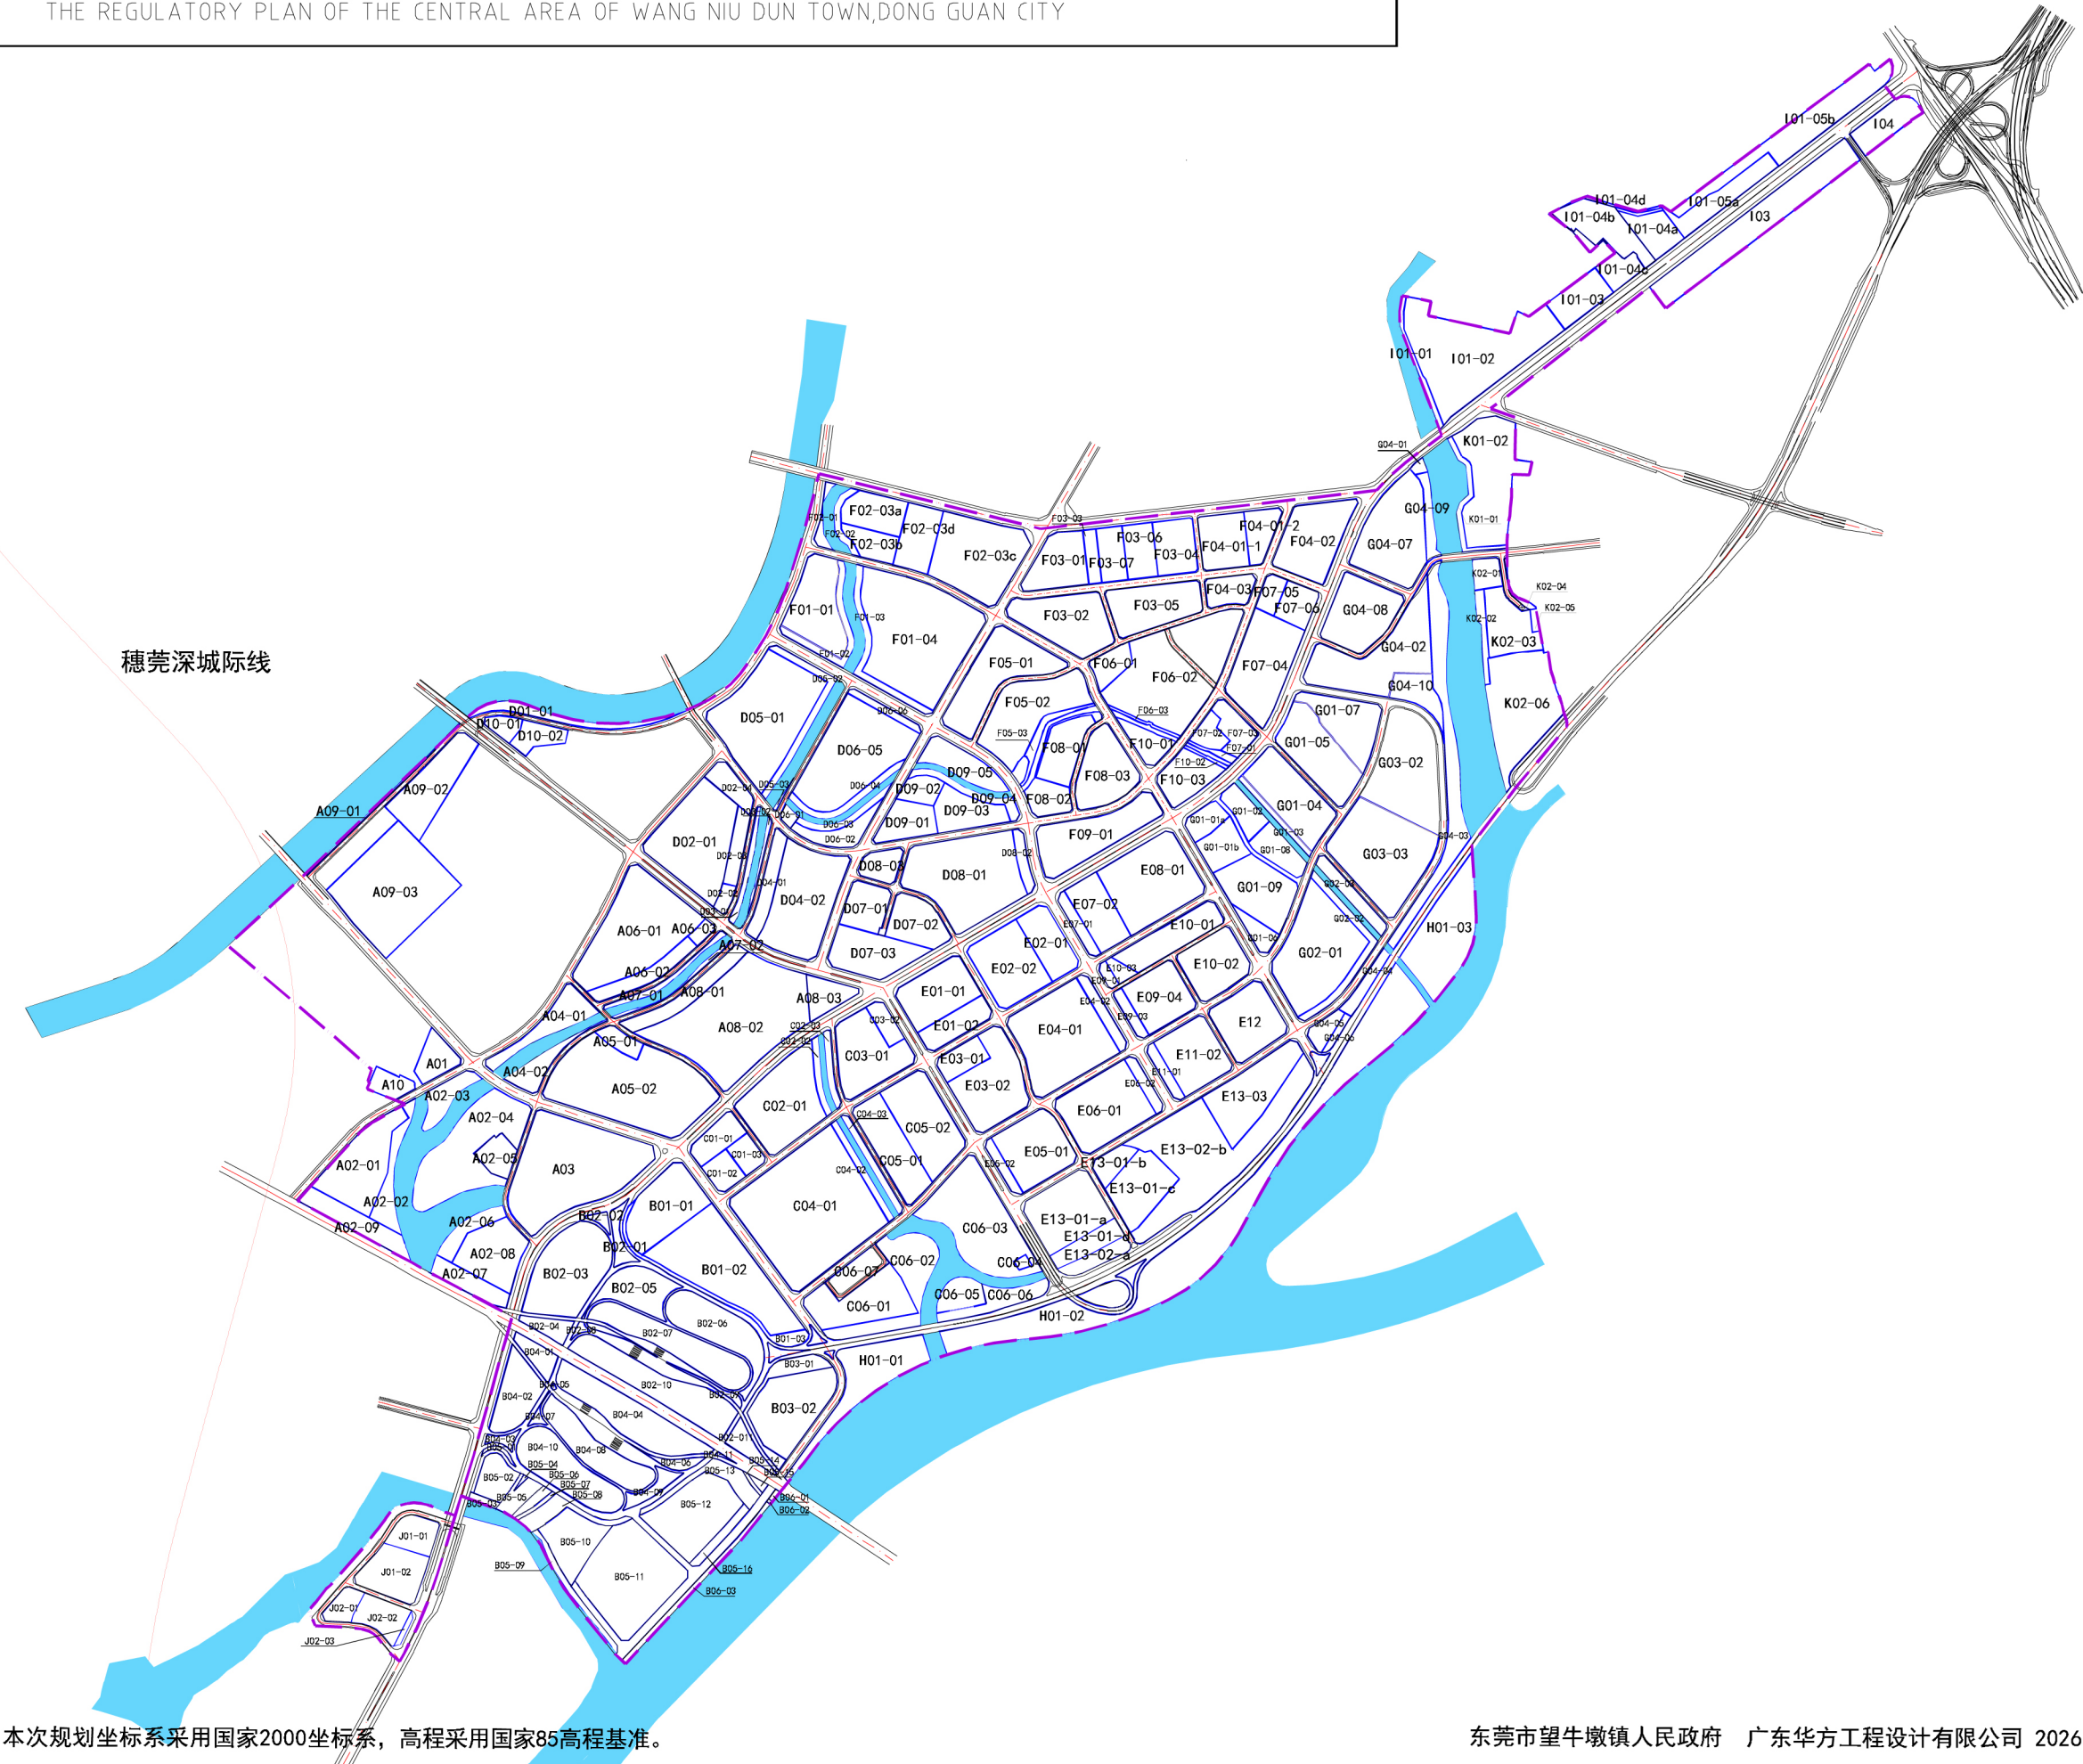

本次规划坐标系采用国家2000坐标系，高程采用国家85高程基准。

东莞市望牛墩镇人民政府 广东华方工程设计有限公司 2026.03

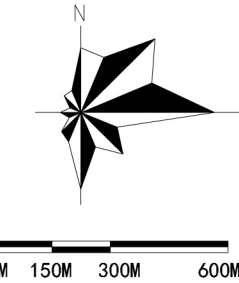

地块编号图