
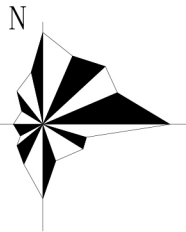


麻涌镇大盛片区控制性详细规划

REGULATORY PLANNING OF DA SHENG DISTRICT IN MA CHONG

图例

- 地块界线
- A01 地块编码
- 水域
- 道路用地
- 铁路
- 轻轨R1
- 规划界线

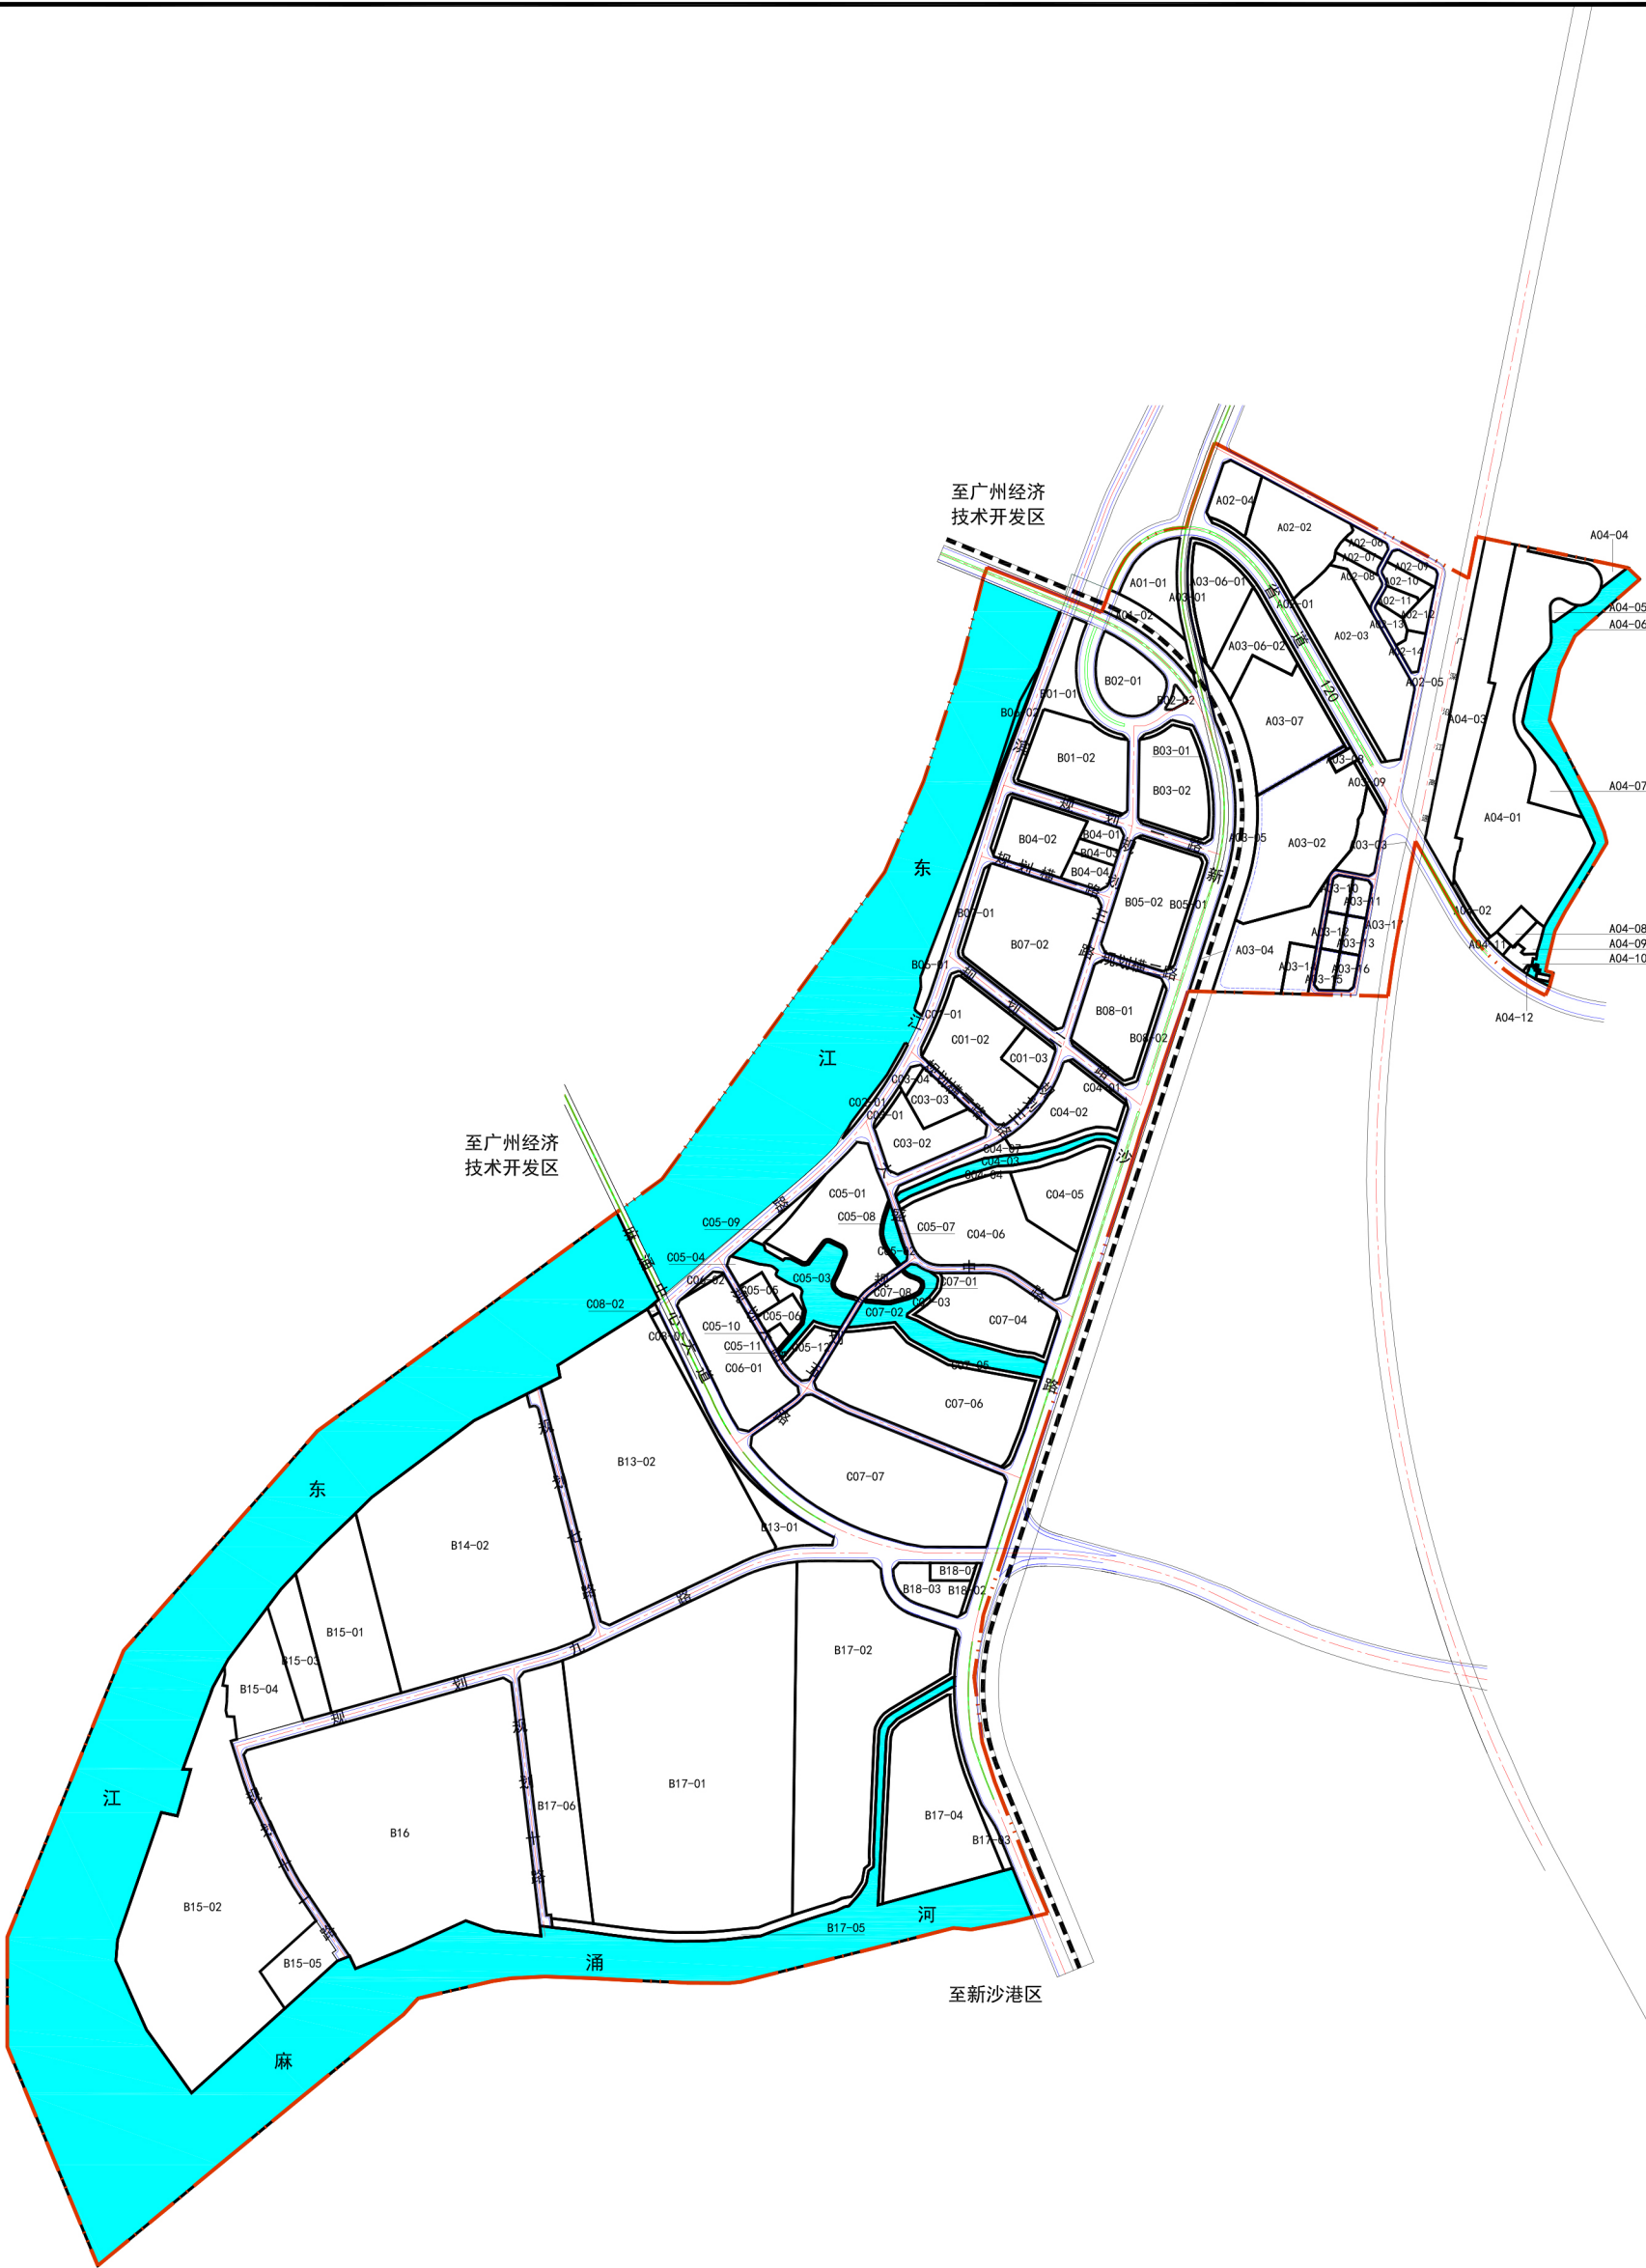

200
0 400

地块编码图