
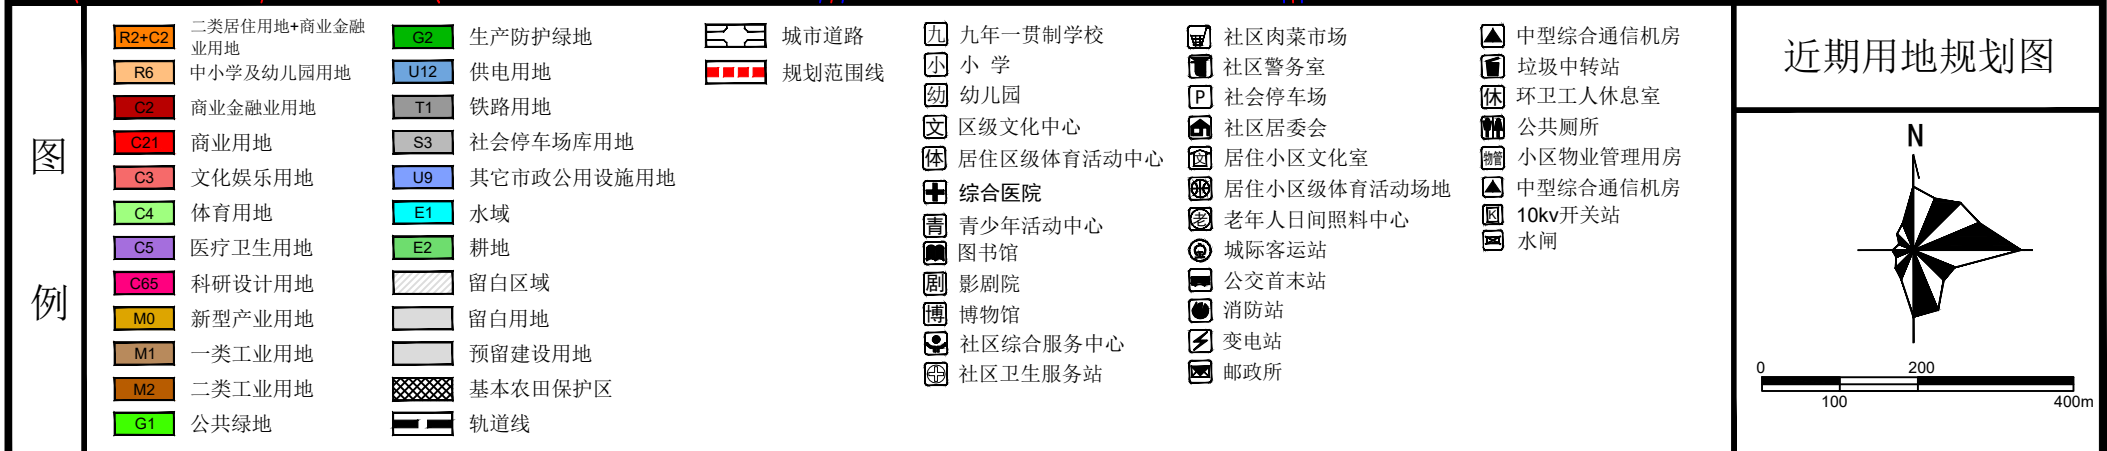


水乡功能区中心启动区麻涌站单元控制性详细规划

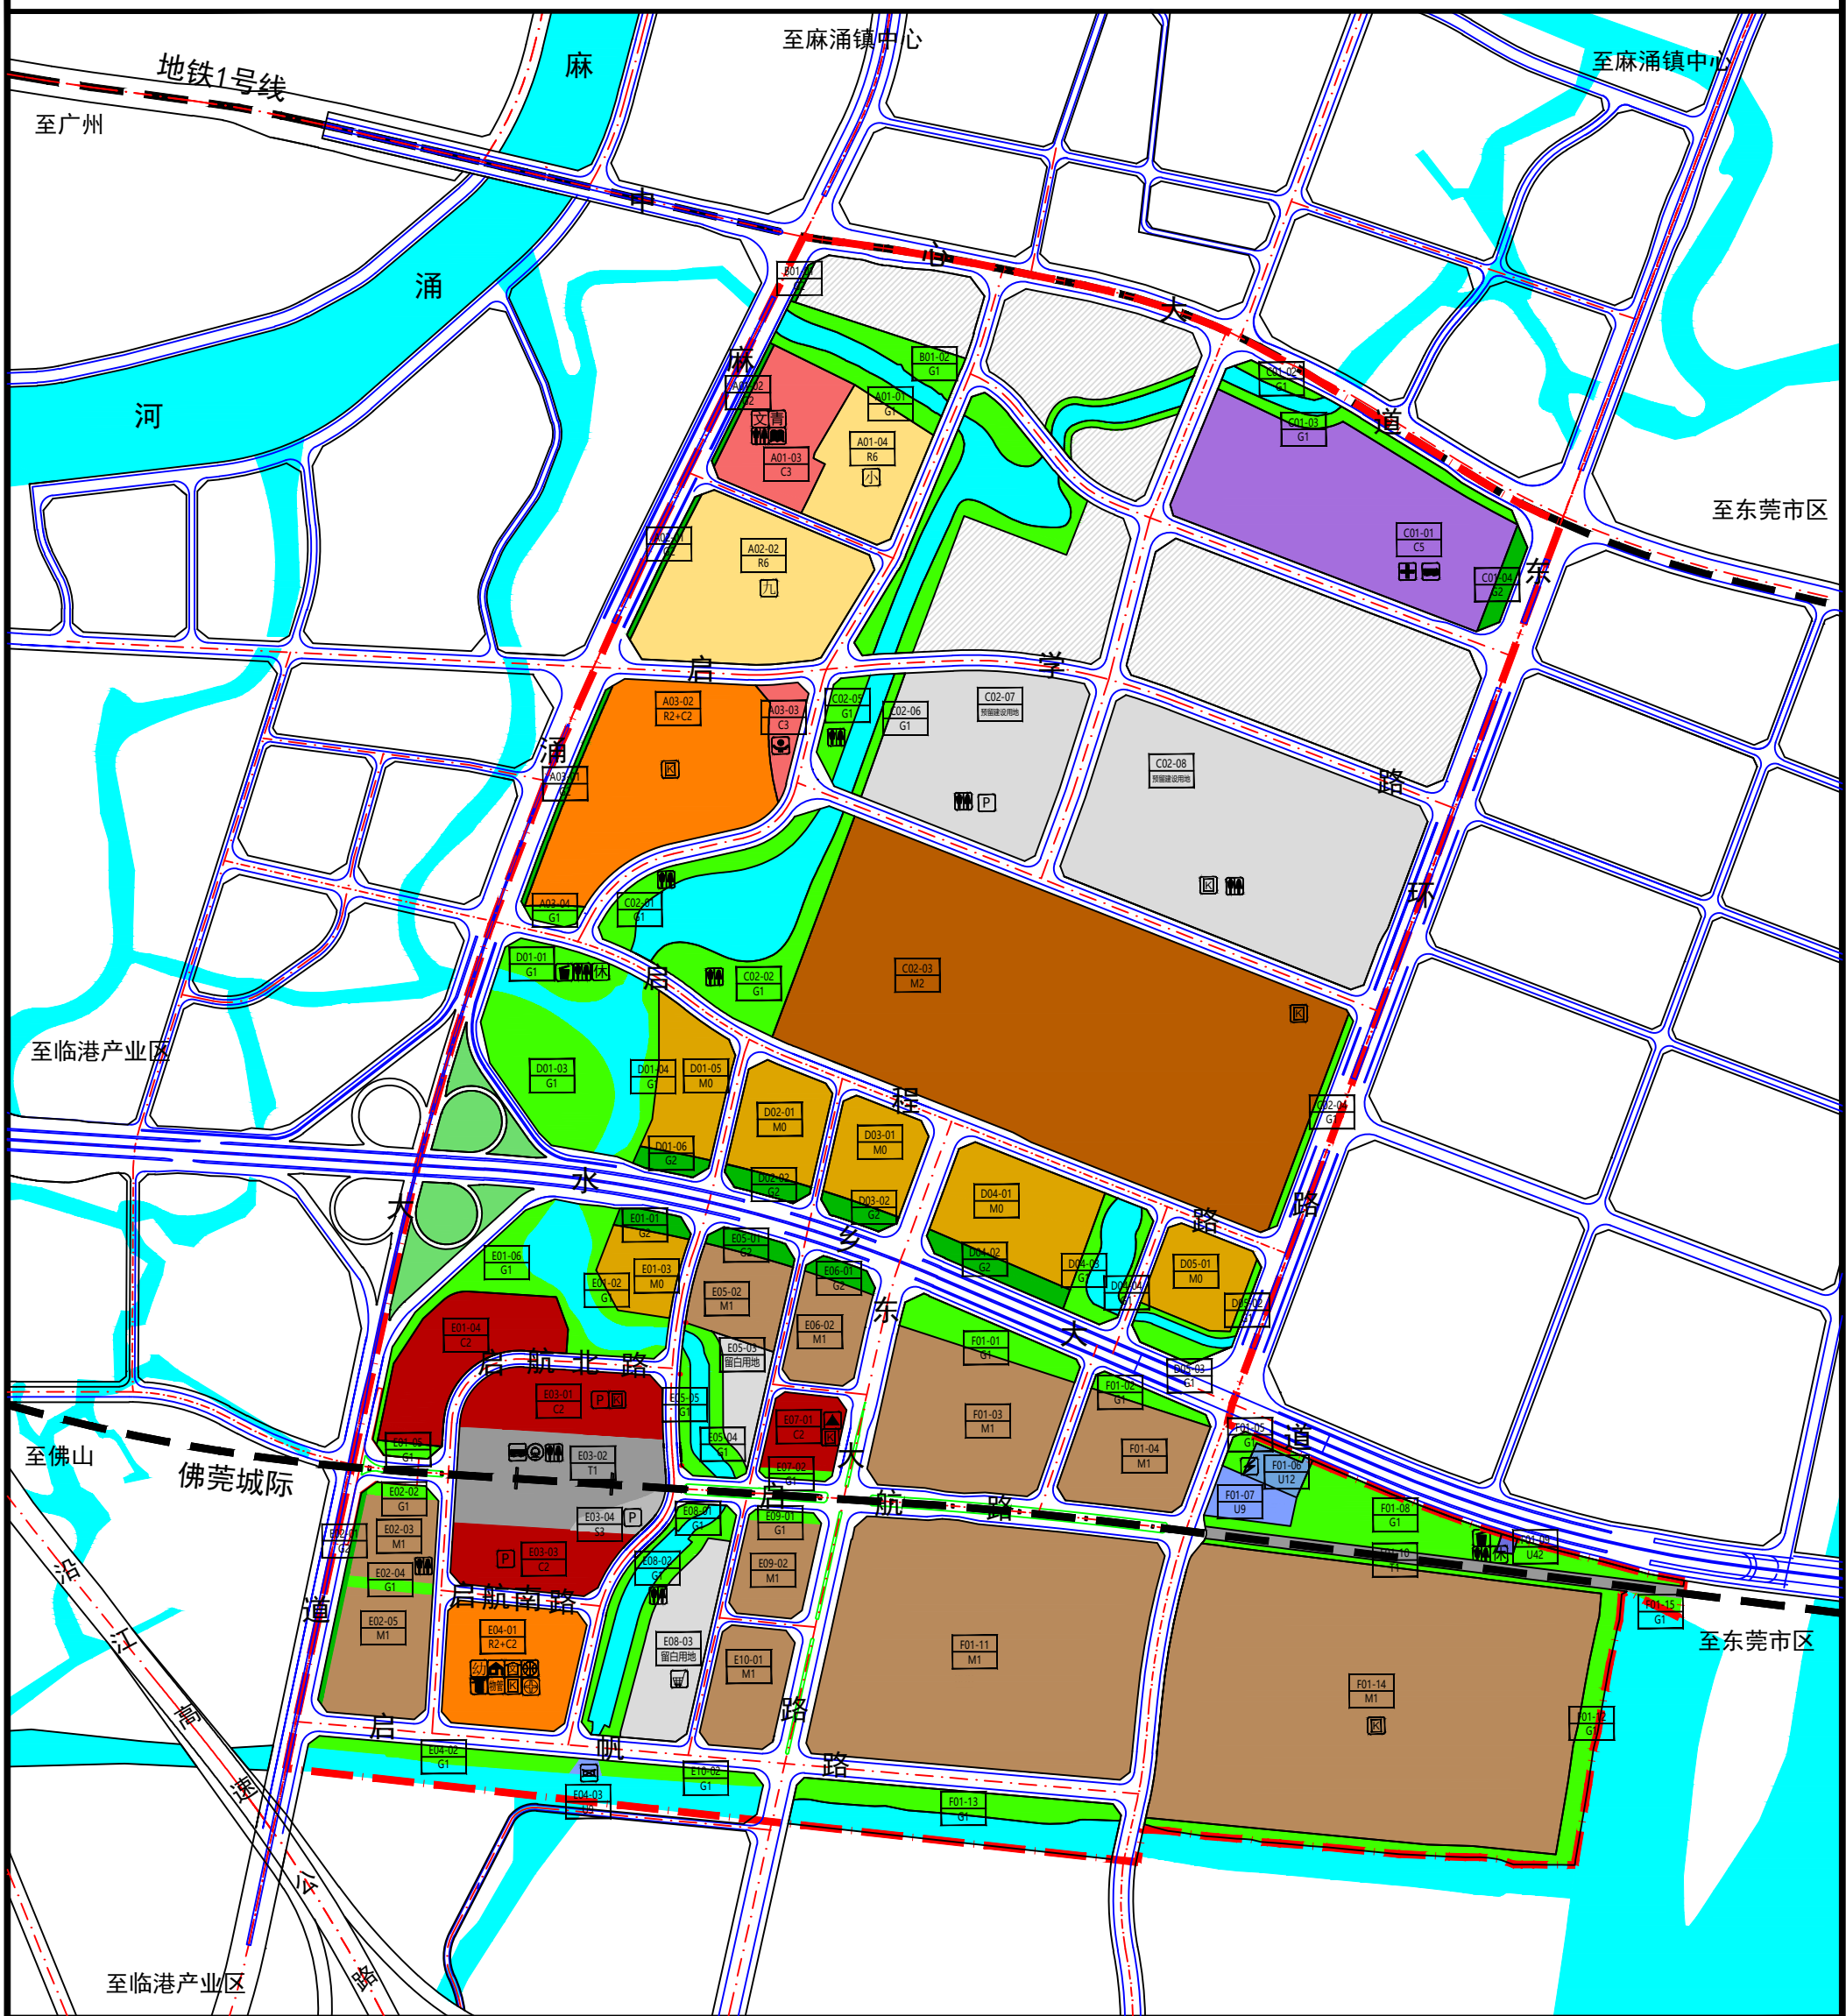

■ 东莞市规划设计研究院有限公司