


望牛墩镇朱平沙片区控制性详细规划

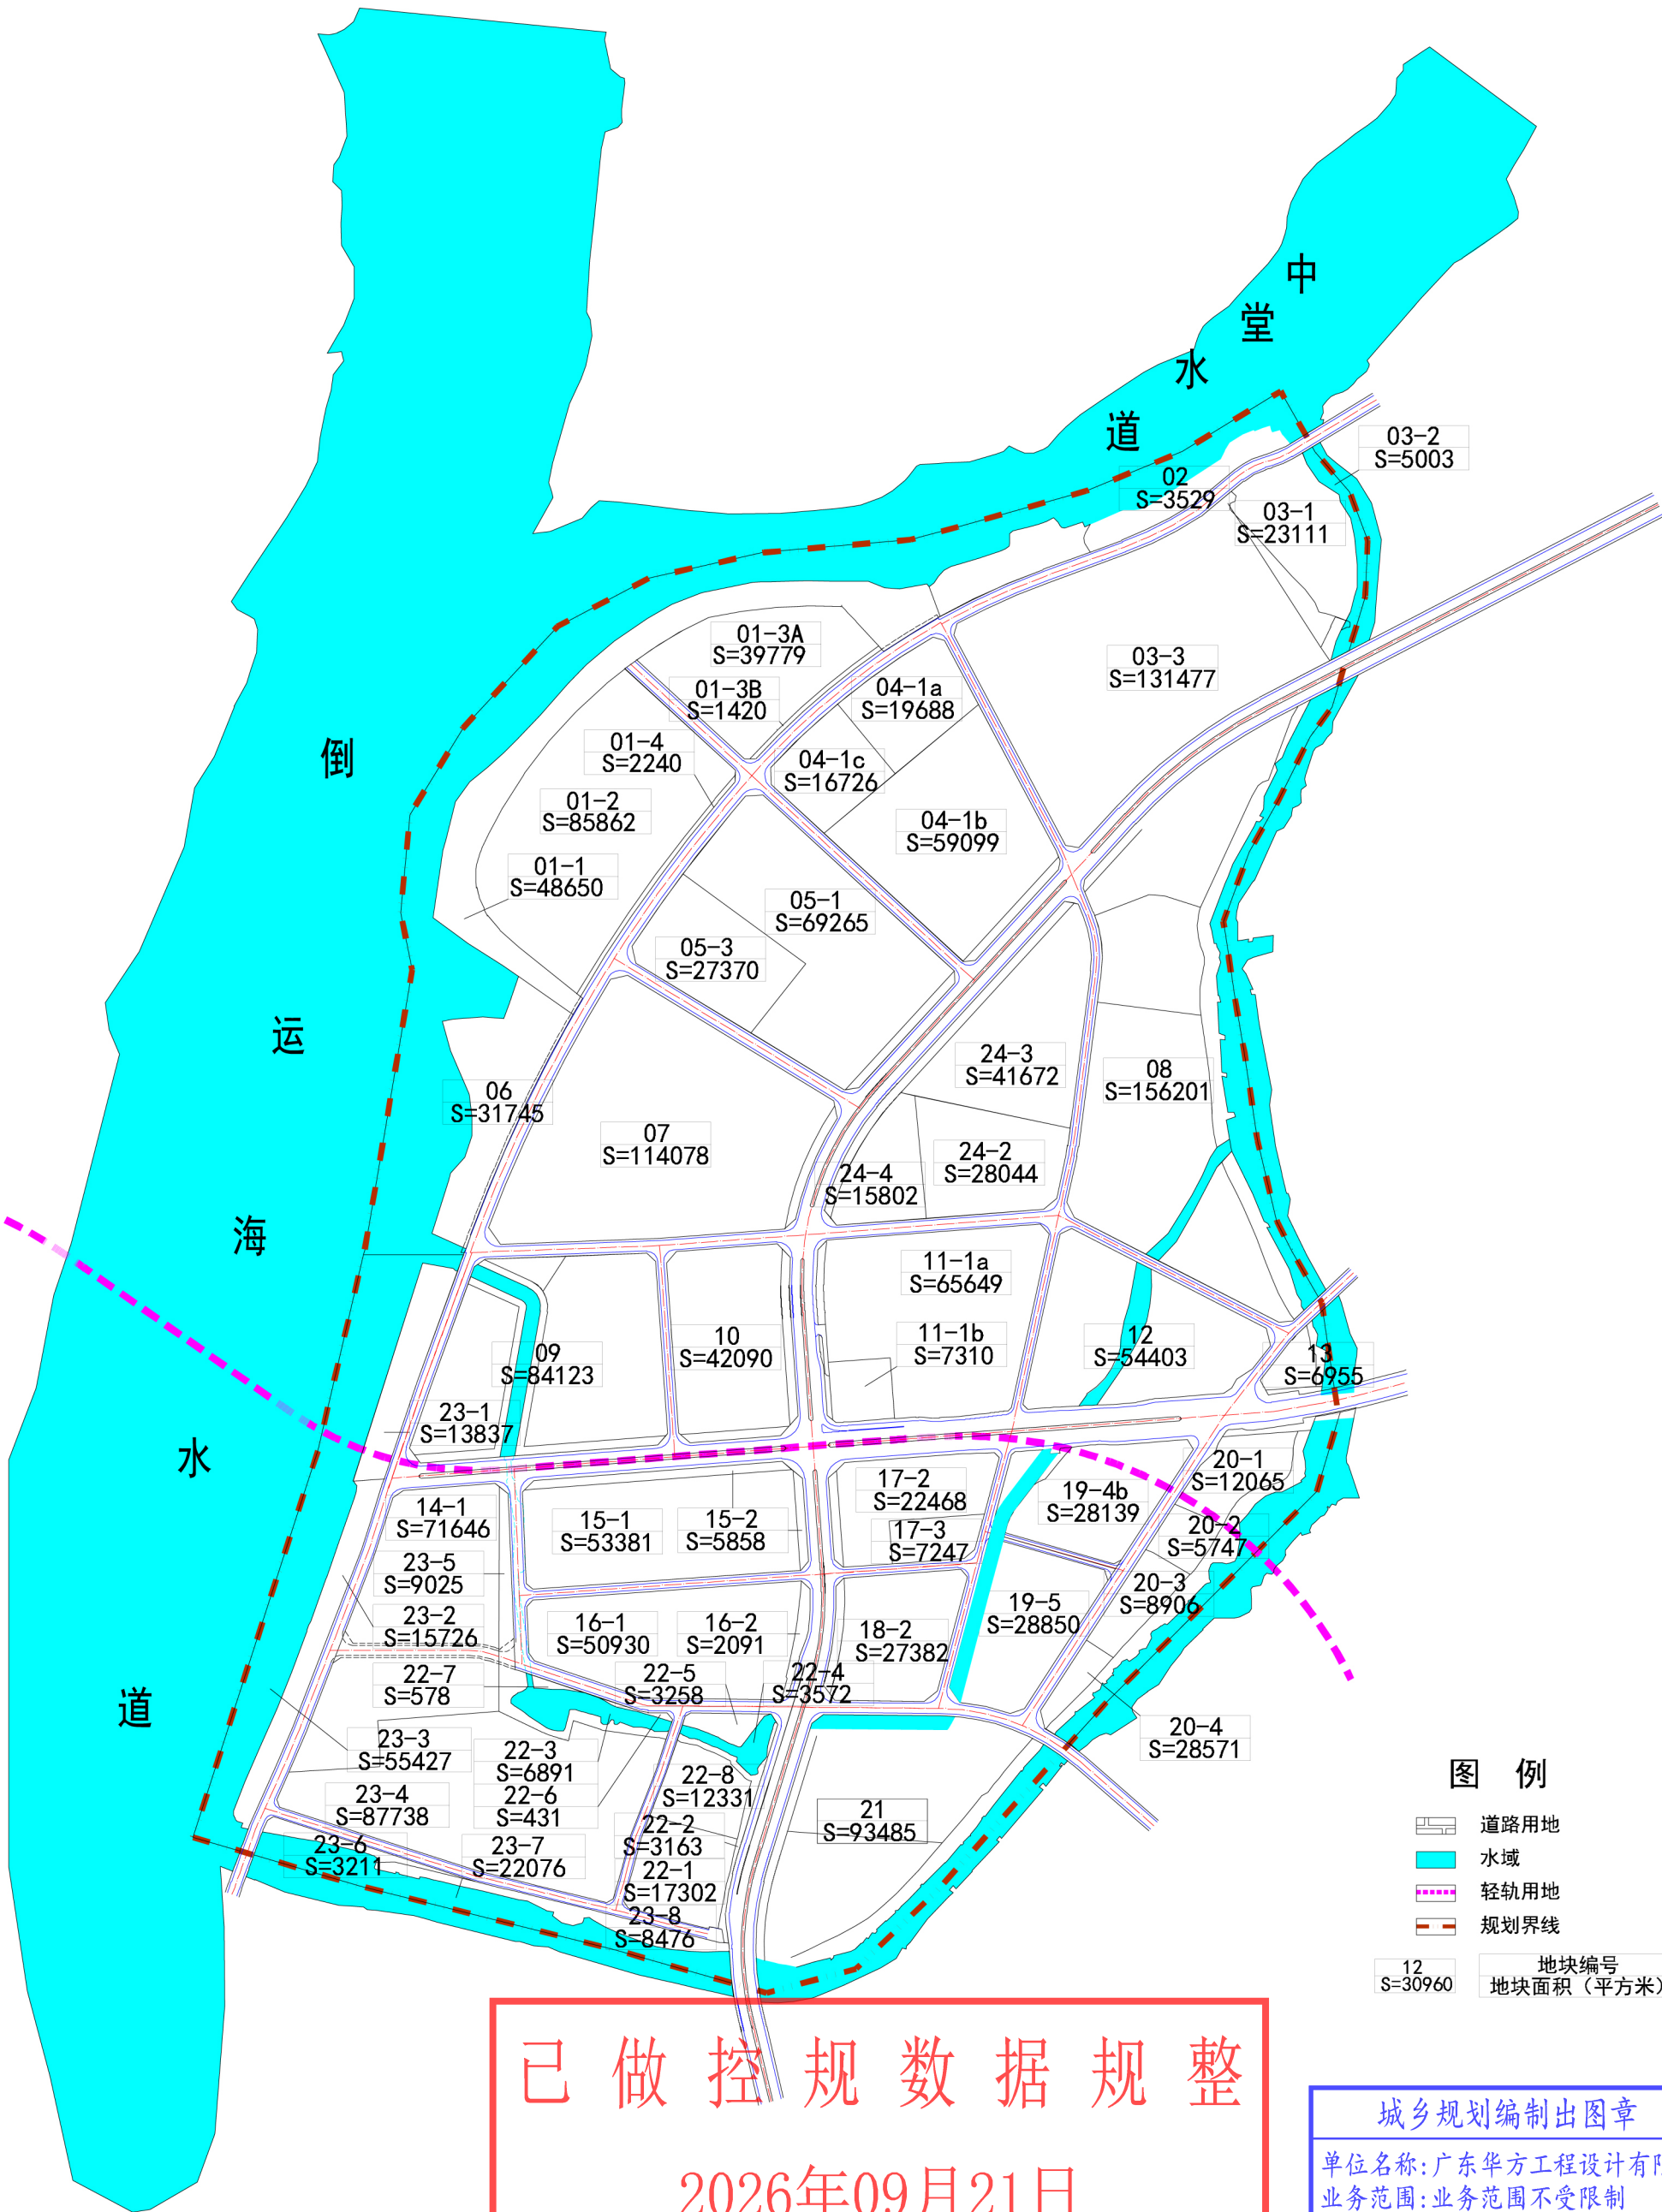

图例

- 道路用地
 - 水域
 - 轻轨用地
 - 规划界线
- 12 S=30960 地块编号 地块面积 (平方米)

已做控规数据规整

2026年09月21日

东莞市地理信息与规划编制研究中心

城乡规划编制出图章

单位名称: 广东华方工程设计有限公司
业务范围: 业务范围不受限制
资质证书编号: 自资规甲字23440726
有效期至: 2030年12月7日