




望牛墩镇朱平沙片区控制性详细规划

已做控规数据规整

2026年09月21日

东莞市地理信息与规划编制研究中心

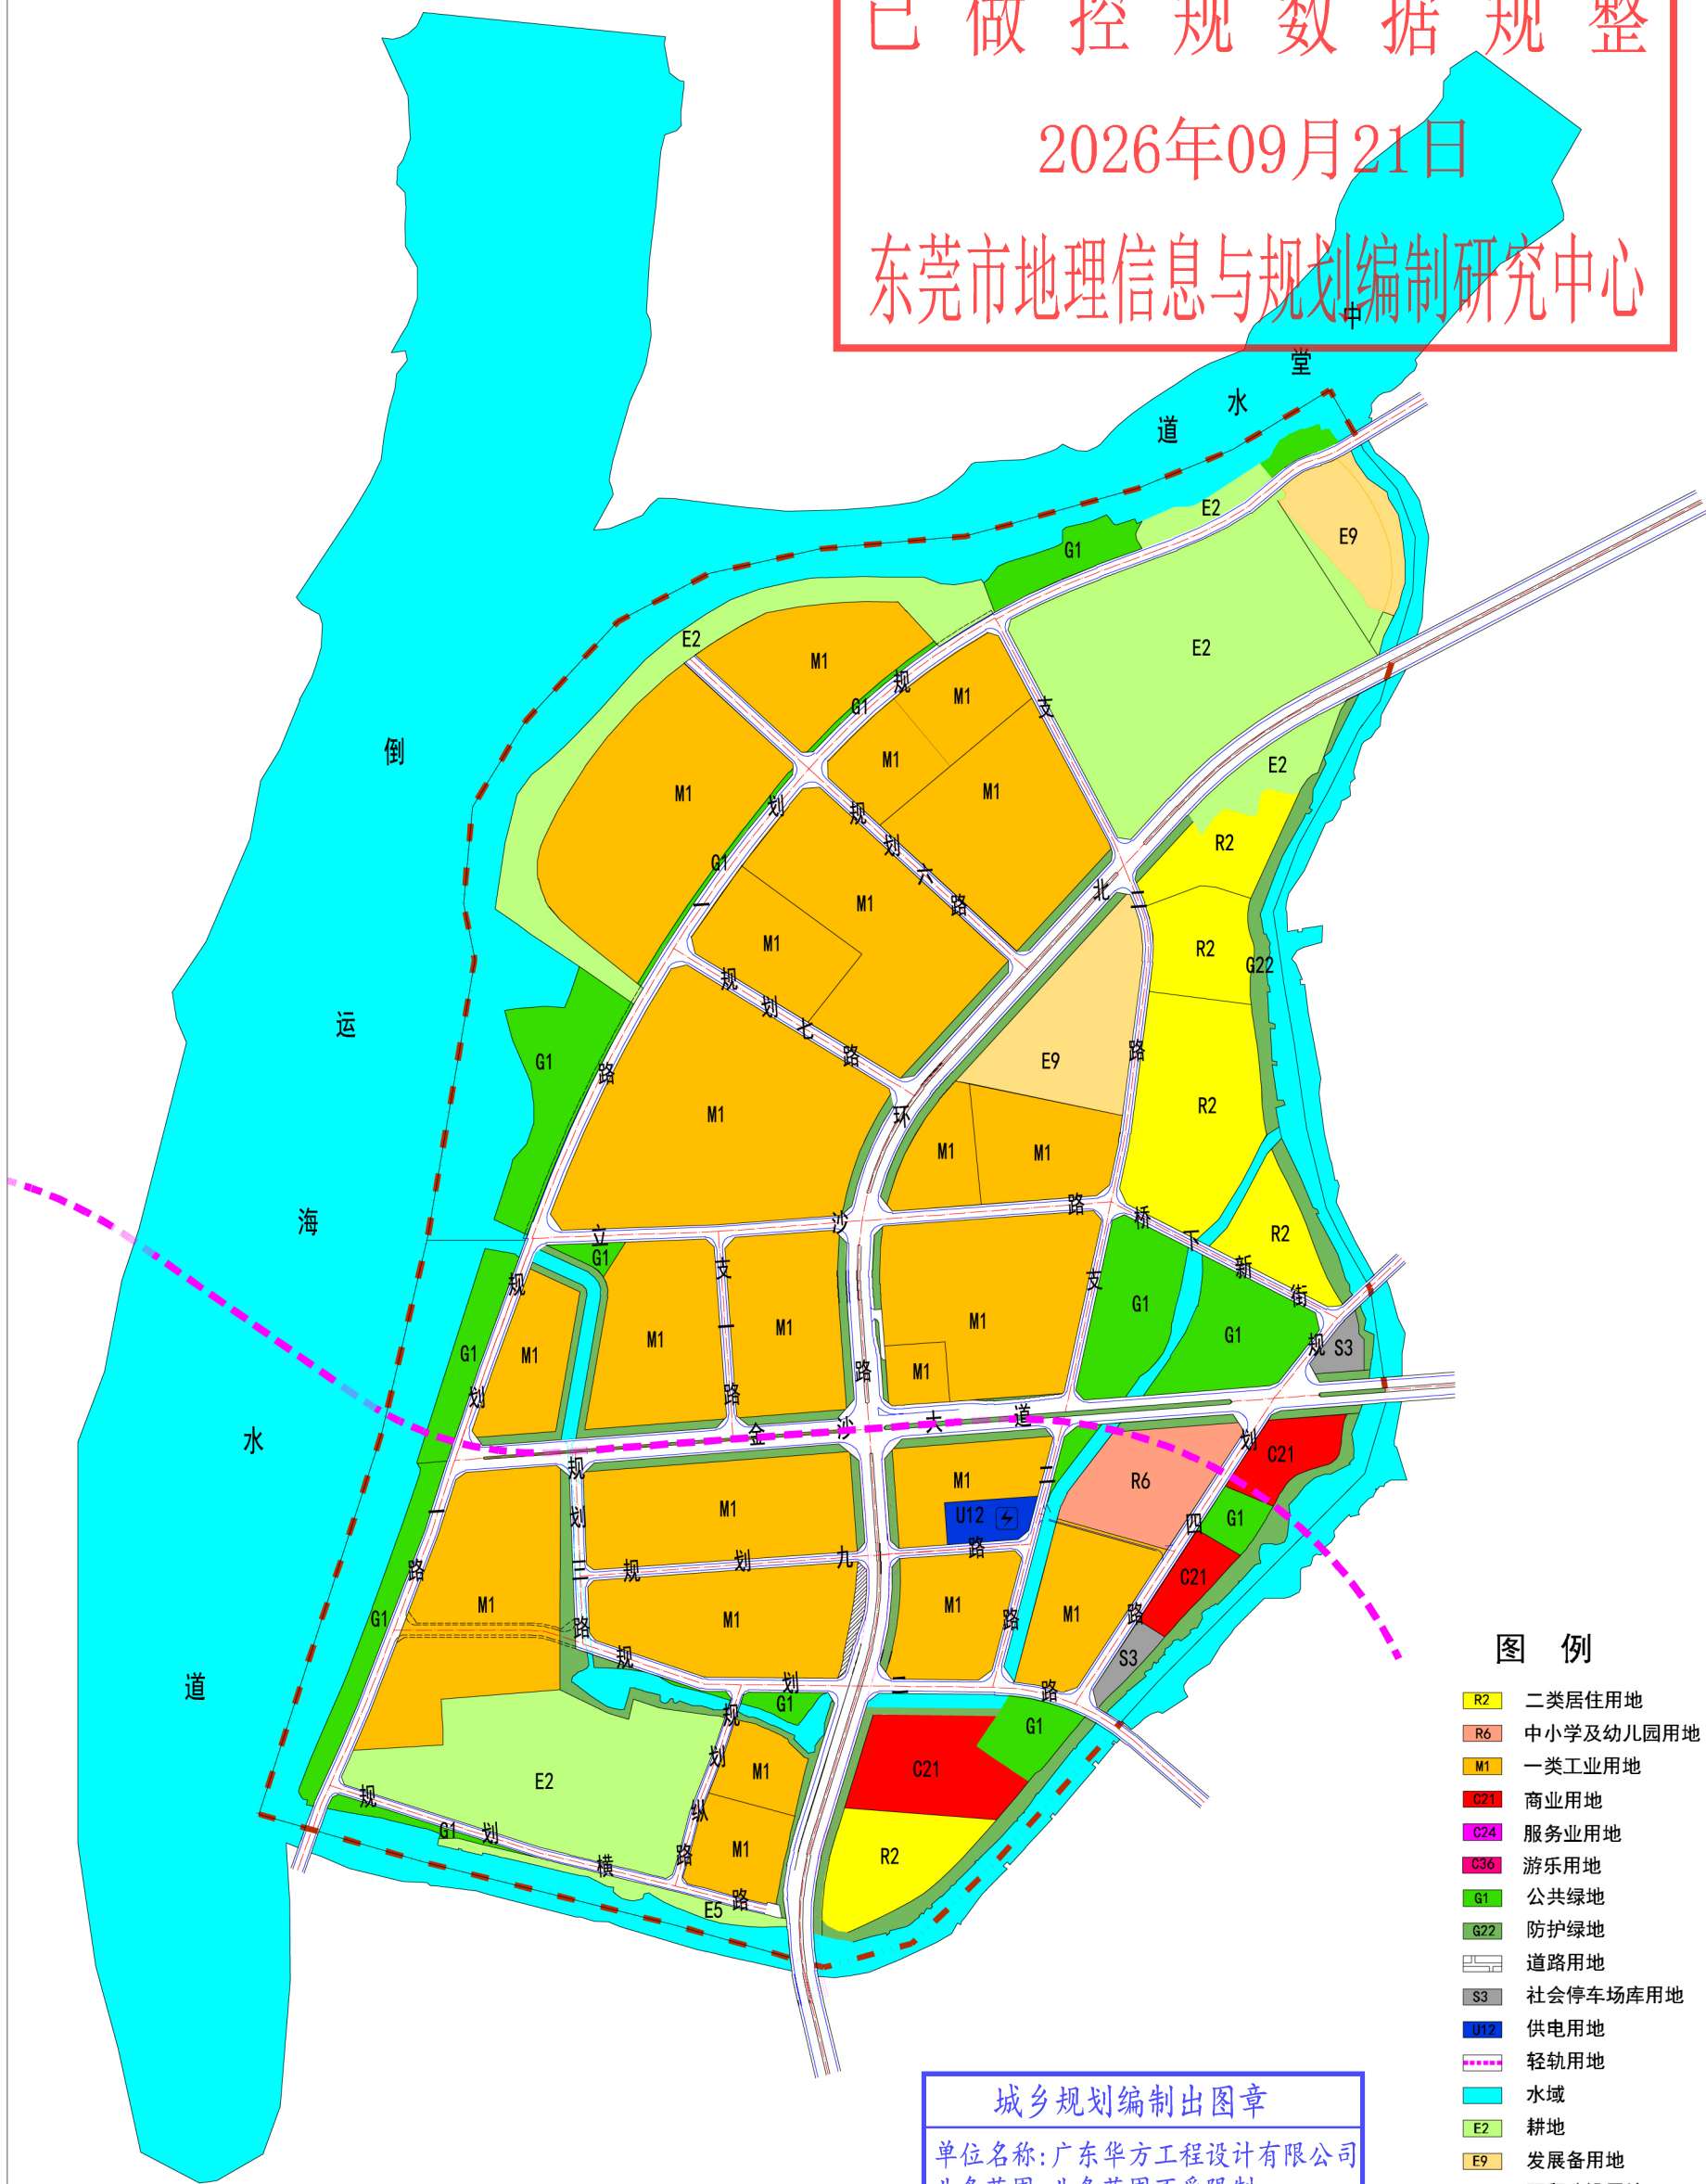


图例

- R2 二类居住用地
- R6 中小学及幼儿园用地
- M1 一类工业用地
- C21 商业用地
- C24 服务业用地
- C36 游乐用地
- G1 公共绿地
- G22 防护绿地
- 道路用地
- S3 社会停车场库用地
- U12 供电用地
- 轻轨用地
- 水域
- E2 耕地
- E9 发展备用地
- 预留建设用地
- E5 牧草地
- 远期预控道路
- 规划界线
- 变电站

城乡规划编制出图章

单位名称:广东华方工程设计有限公司
业务范围:业务范围不受限制
资质证书编号:自资规甲字23440726
有效期至:2030年12月7日

望牛墩镇政府
广东华方工程设计有限公司

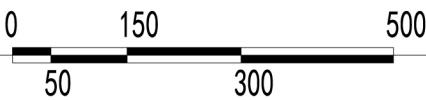

用地规划图