


东莞市望牛墩镇新联片区控制性详细规划

—— 地块编码图 ——

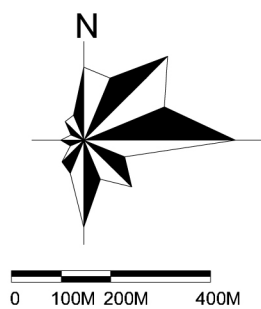


城乡规划编制出图章

单位名称:广东华方工程设计有限公司
业务范围:业务范围不受限制
资质证书编号:自资规甲字23440726
有效期至:2030年12月7日

已做控规数据规整

2026年09月20日

东莞市地理信息与规划编制研究中心

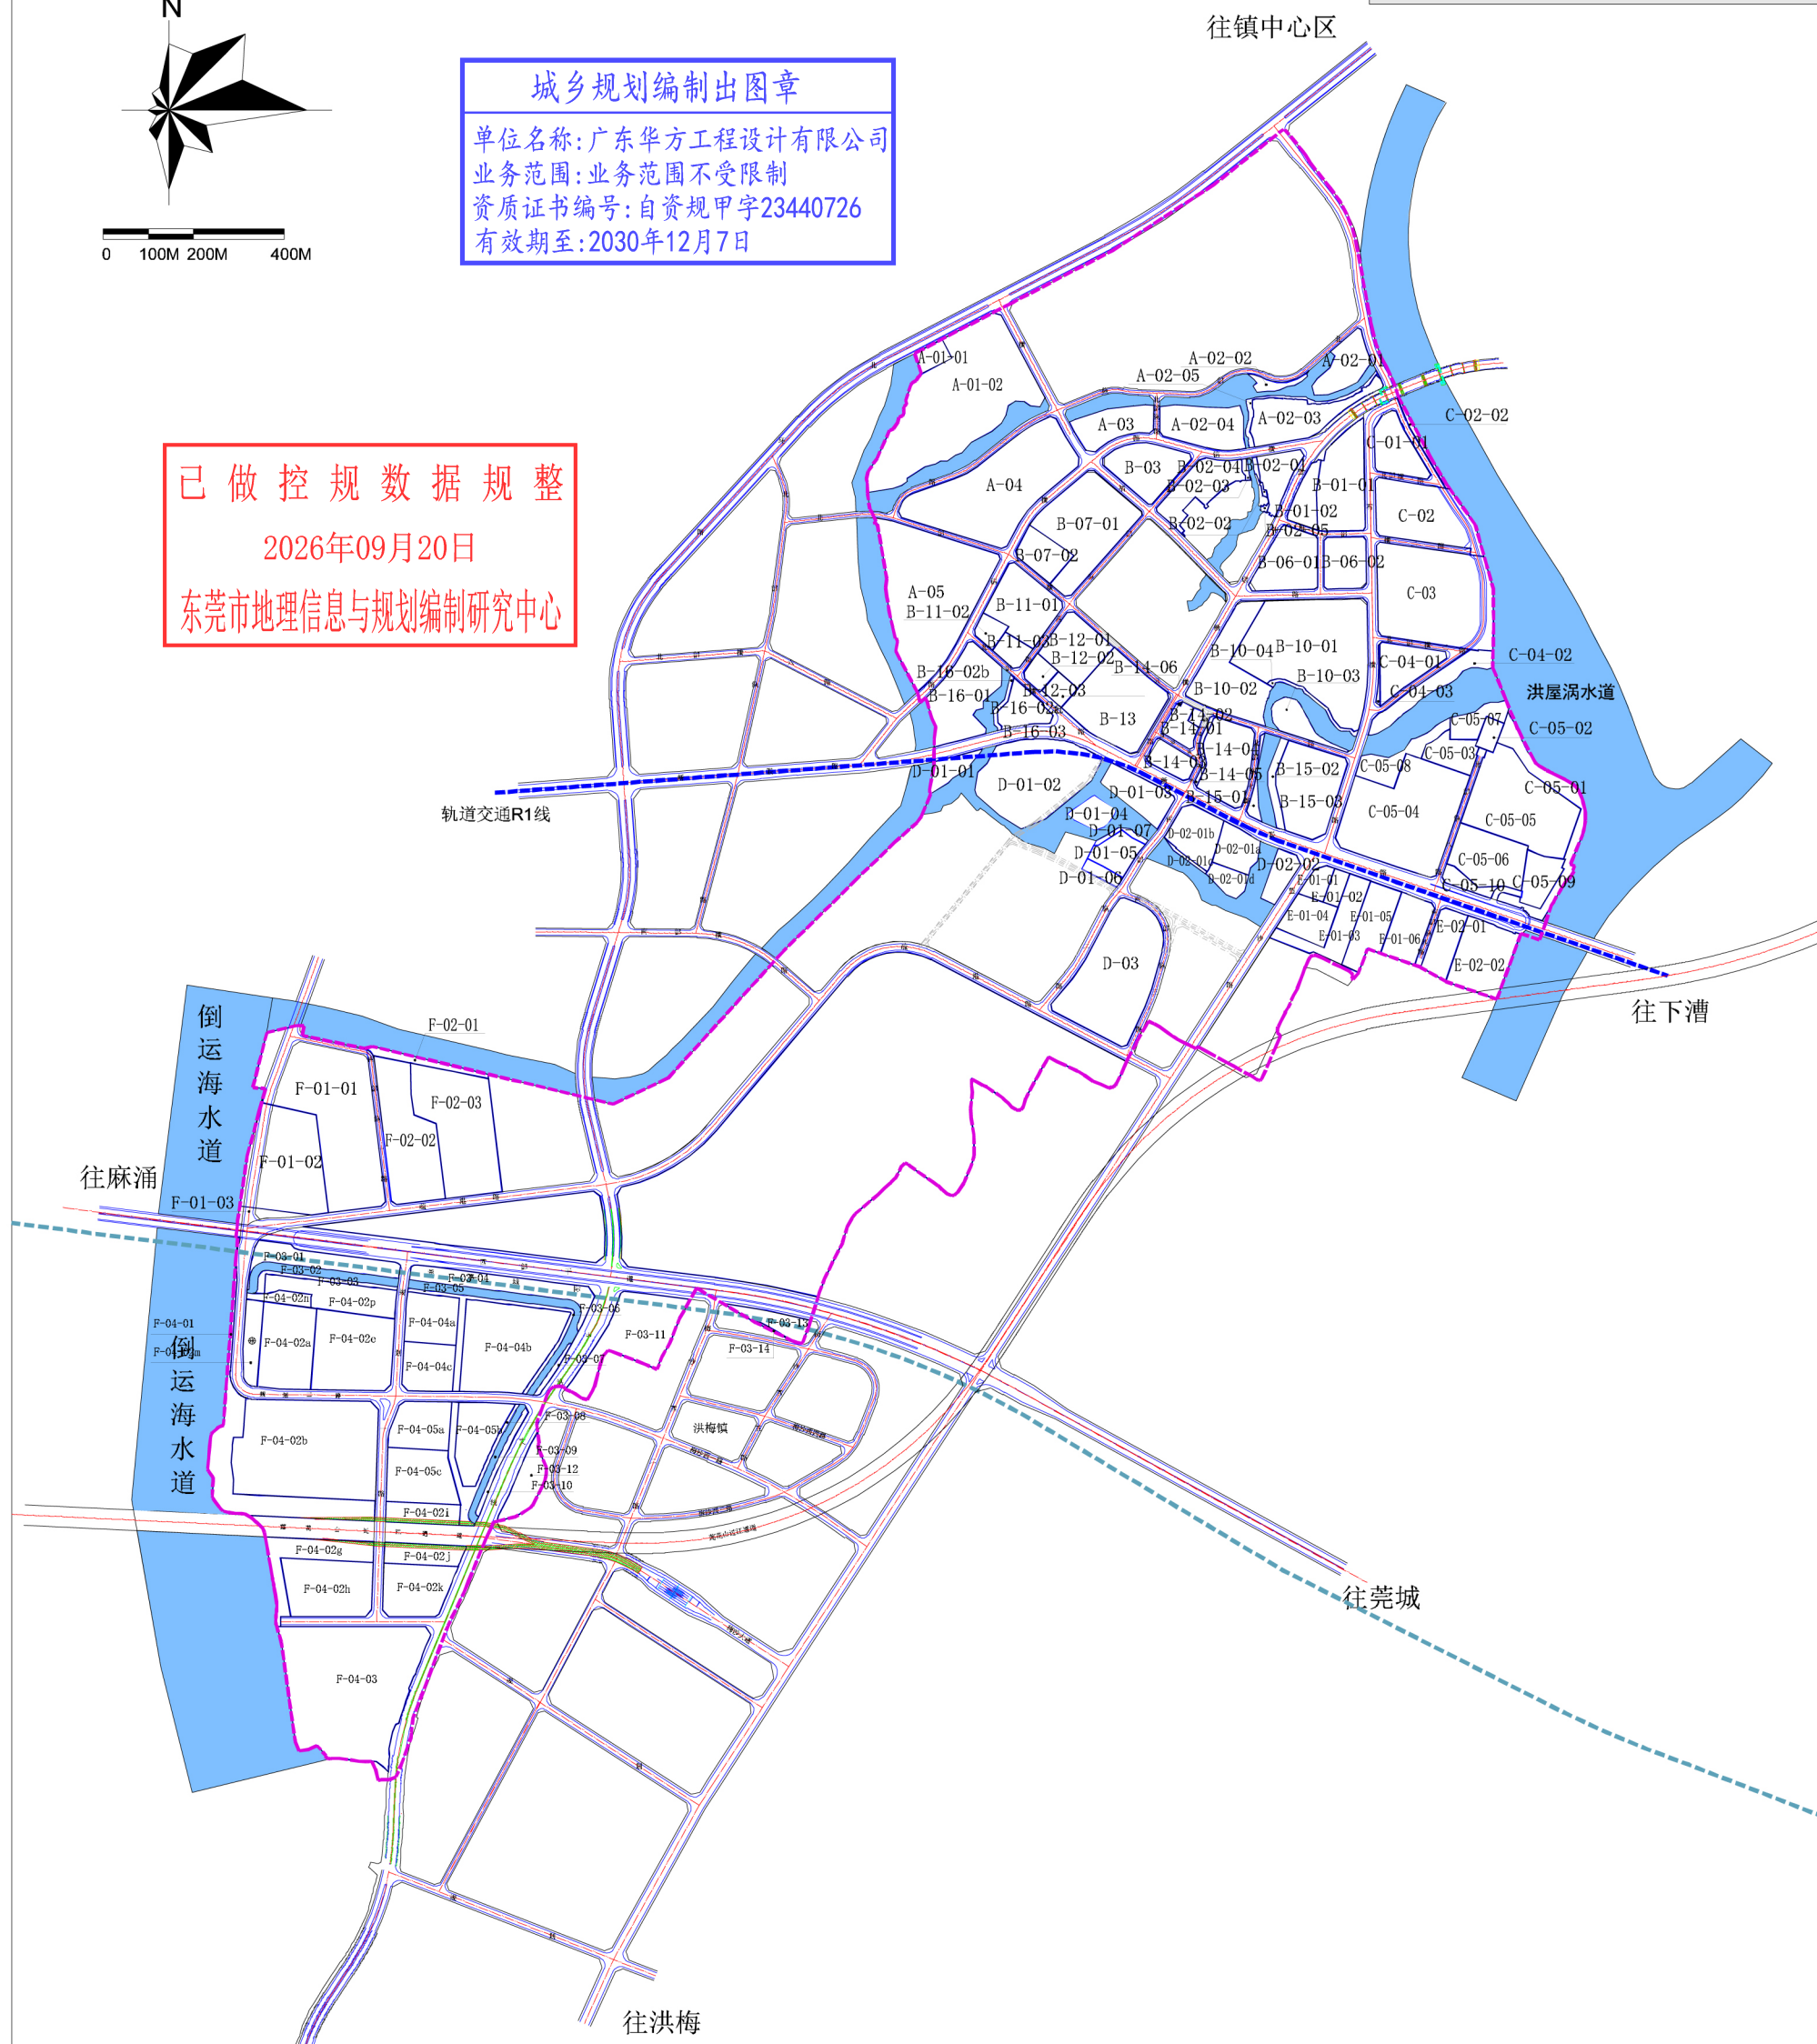

图

例